


PROJETO DE INST. HIDROSSANITÁRIAS
ESGOTO SANITÁRIO

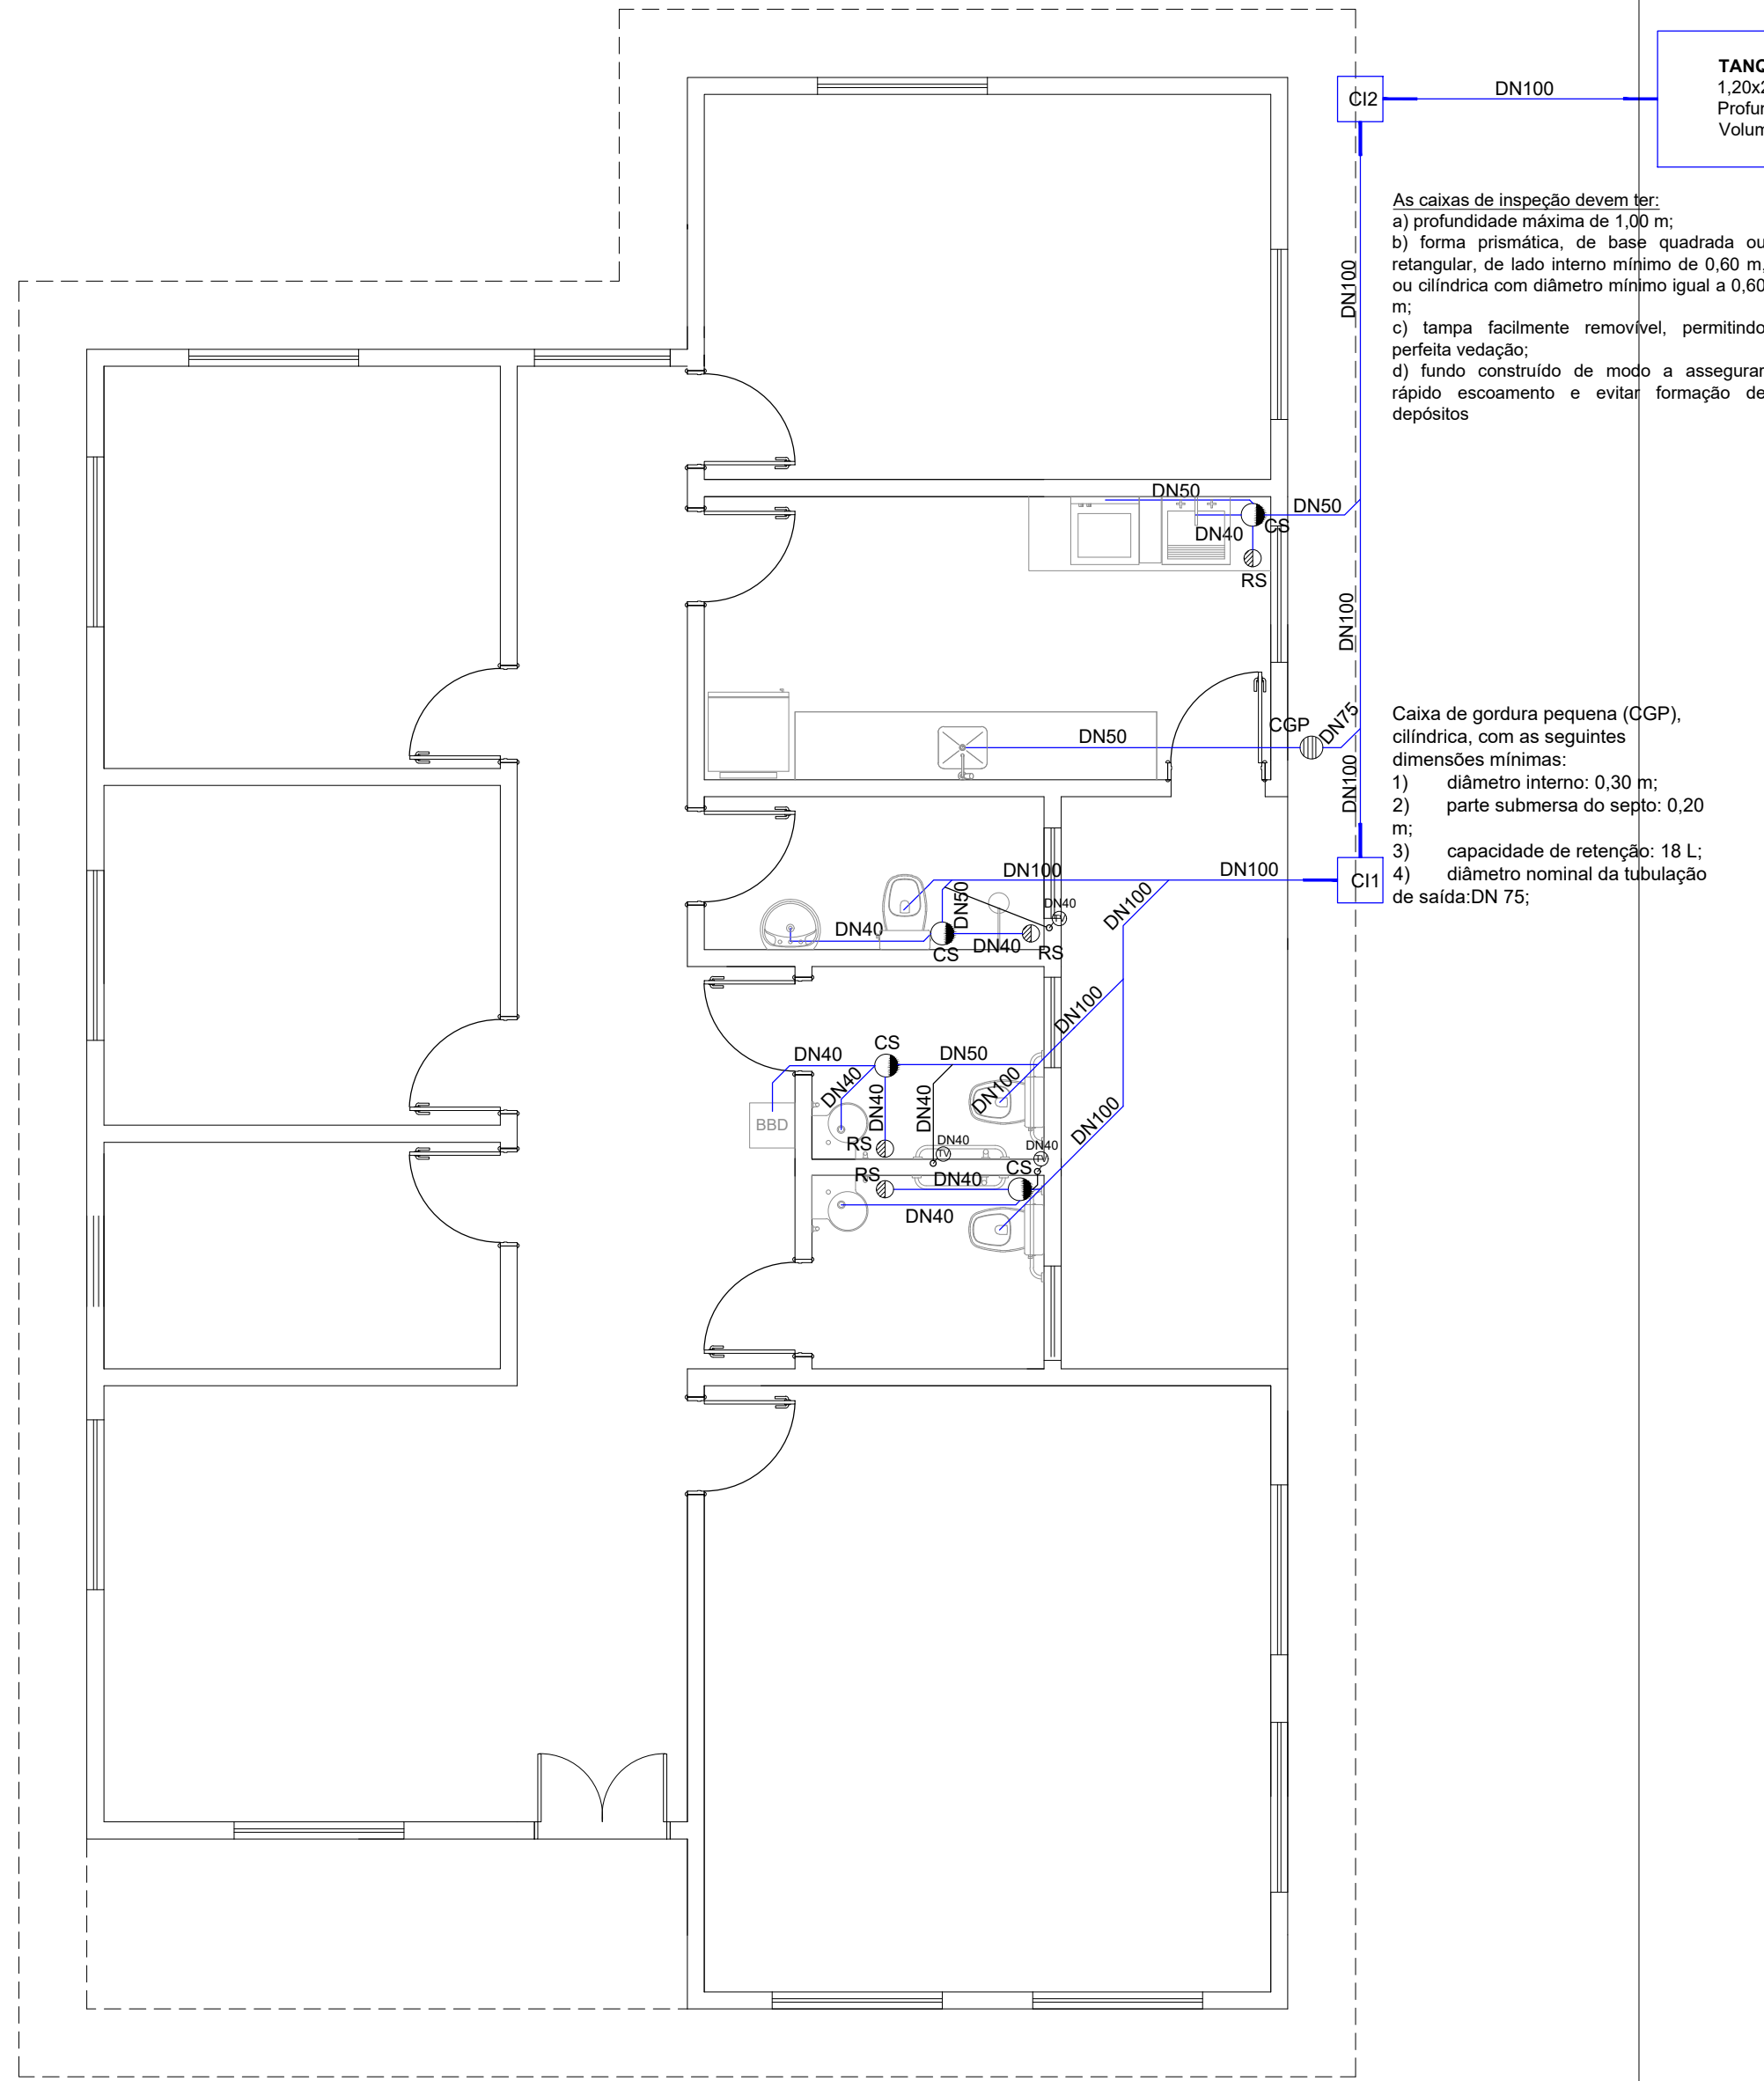


PASSEIO PÚBLICO

PROJETO DE INST. HIDROSSANITÁRIAS
ÁGUA FRIA



PASSEIO PÚBLICO

DETALHE 4 - RESERVATÓRIO 500L
ESC: 1:50

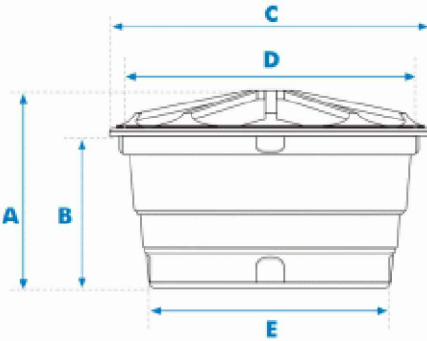


Capacidade 500L
A - Altura com tampa 0,72m
B - Altura sem tampa 0,58m
C - Diâmetro com tampa 1,24m
D - Diâmetro sem tampa 1,22m
E - Diâmetro da base 0,95m


Legend and notes for the water supply system.

LEGENDA	
AF	ÁGUA FRIA
BBD	BEBEDOURO
DH	DUCHA HIGIÊNICA
FI	FILTRO
HD	HIDRÔMETRO
LV	LAVATÓRIO
MQ	MÁQUINA DE LAVAR ROUPA
PC	PIA DE COZINHA
RG	REGISTRO DE GAVETA
RP	REGISTRO DE PRESSÃO
CH	CHUVEIRO
TQ	TANQUE
BS	BACIA SANITÁRIA
VR	VALVULA DE RETENÇÃO
↘	TUBULAÇÃO QUE DESCE
↗	TUBULAÇÃO QUE SOBE

Notas:
1. O projeto deverá ser revisado por profissional habilitado e readequado, quando necessário, com base nas normas da concessionária de abastecimento de água da região.
2. Os tubos e conexões devem ser de PVC rígido, resistentes, duráveis e ótima estanqueidade.
3. Os tubos e conexões deverão ser soldados entre si com adesivo plástico e não poderão ser aquecidos ao fogo.

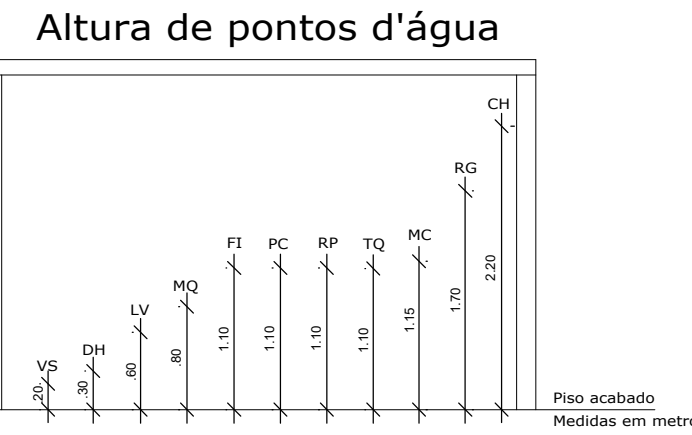

DETALHE DA CAIXA DE INSPEÇÃO - CI

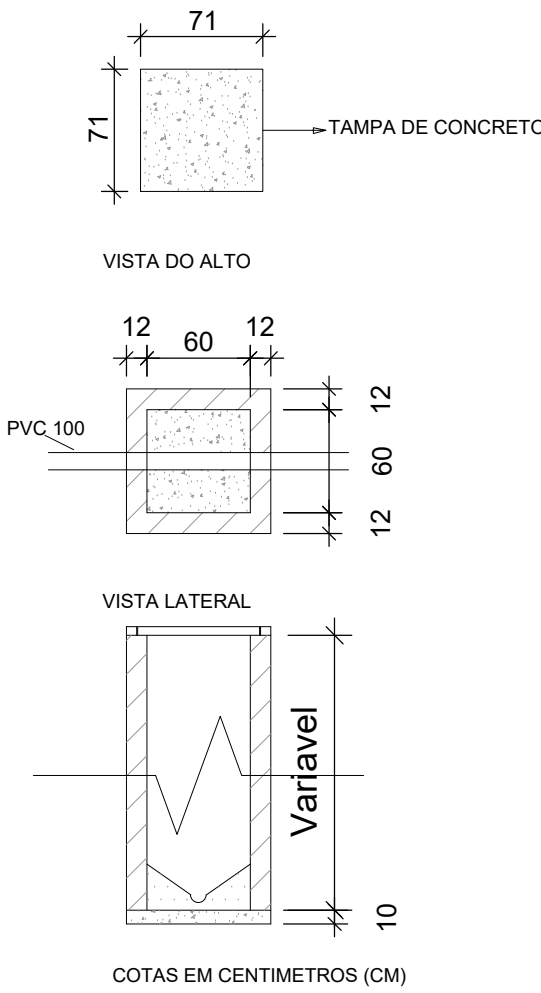


LEGENDA	
C.S	CAIXA SIFONADA
C.Sb	CAIXA DE SABÃO
C.G	CAIXA DE GORDURA
C.I	CAIXA DE INSPEÇÃO
R.S	RALO SIFONADO
TV	TUBO DE VENTILAÇÃO
←	SENTIDO DO ESCOAMENTO
i	INCLINAÇÃO DA TUBULAÇÃO EM %


Notas:
1. Os tubos e conexões devem ser de PVC rígido, resistentes, duráveis e ótima estanqueidade.
2. Os tubos e conexões deverão ser soldados com adesivo plástico ou anel de borracha para a sua vedação.
3. A tubulação com diâmetro de 75mm ou inferior deverá ter declividade mínima de 2% e, para as de diâmetro de 100mm ou maior, deverá ter declividade mínima de 1%.

LEGENDA	
PONTO	QNT
□	CAIXA DE INSPEÇÃO 2
○	CAIXA SIFONADA 4
⊗	RALO SIFONADO 3
⊗	CAIXA DE GORDURA 1


DETALHE 1 - ALIMENTAÇÃO
BANHEIRO PCD
ESC: 1:50

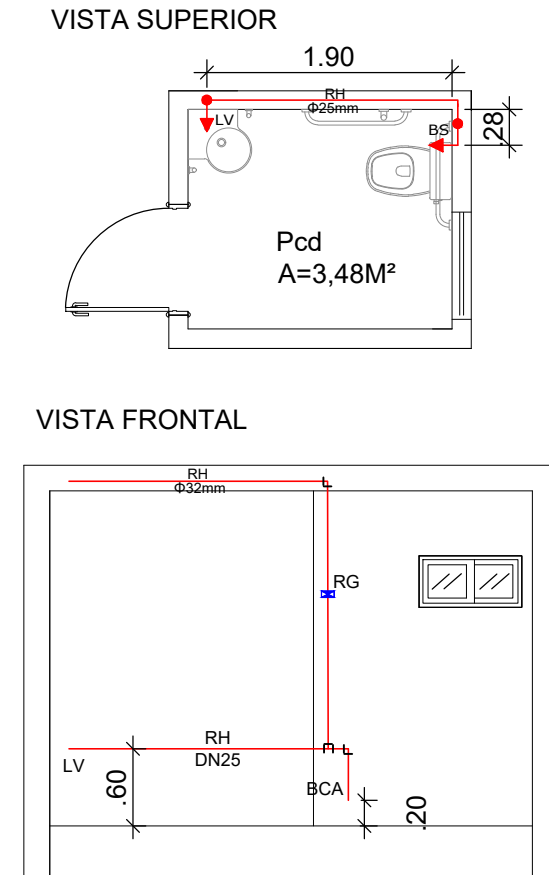

DETALHE 2 - ALIMENTAÇÃO
BANHEIRO FUNCIONÁRIOS
ESC: 1:50

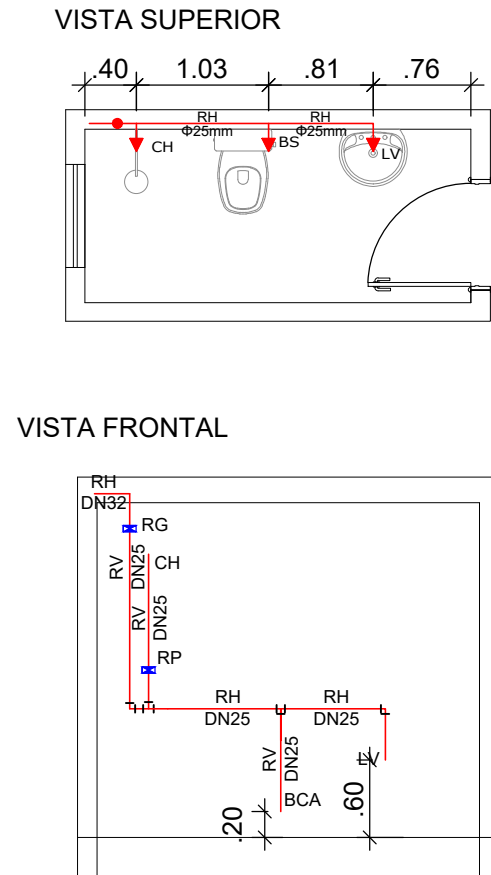

DETALHE 3 - ALIMENTAÇÃO
COZINHA/LAVANDERIA
ESC: 1:50

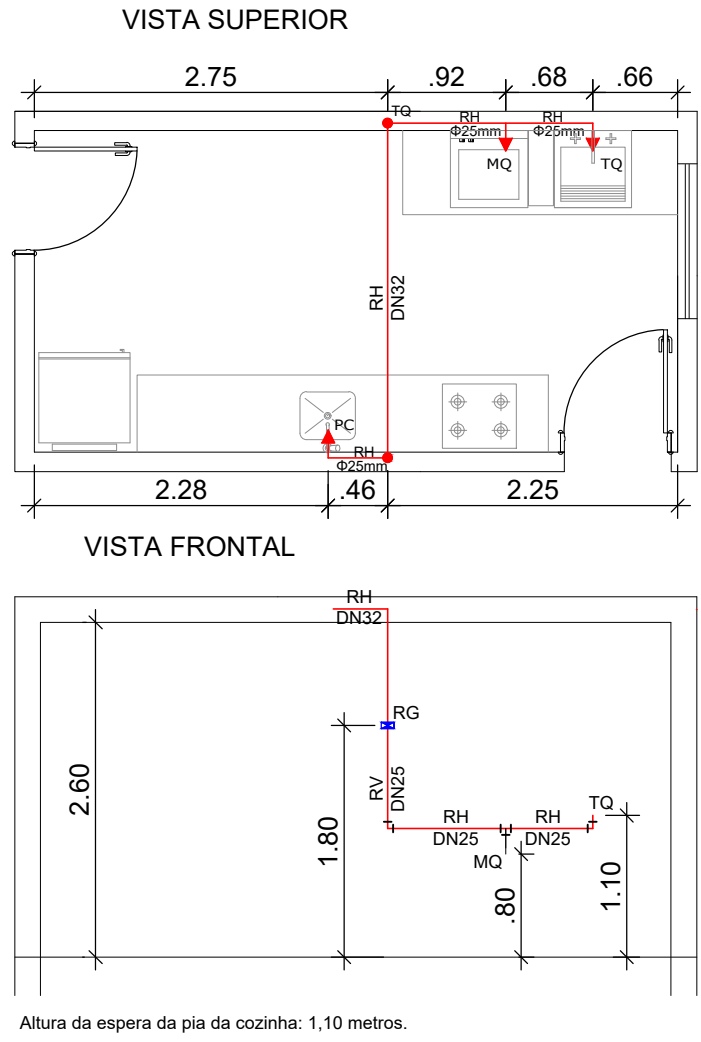

Project information block including the municipality logo, project name, address, and responsible parties.

PREFEITURA MUNICIPAL DE PINHAL GRANDE - RS

OBRA: CONSTRUÇÃO DO NOVO CRAS

ENDEREÇO: Rua 15 de Novembro, Bairro Limeira, Pinhal Grande (RS)

INSTALAÇÕES HIDROSSANITÁRIAS

PREFEITO MUNICIPAL: LUCAS MICHELON

RESPONSÁVEL TÉCNICO: Engenheira Civil Kelli Manfio - CREA RS230615

DATA: Julho/ 2023	ESCALA: Indicada	ÁREA: 168,00m²	PRANCHA: 01/01	DESENHO
-------------------	------------------	----------------	----------------	---------