



DETALHE CAIXA DE MEDIÇÃO


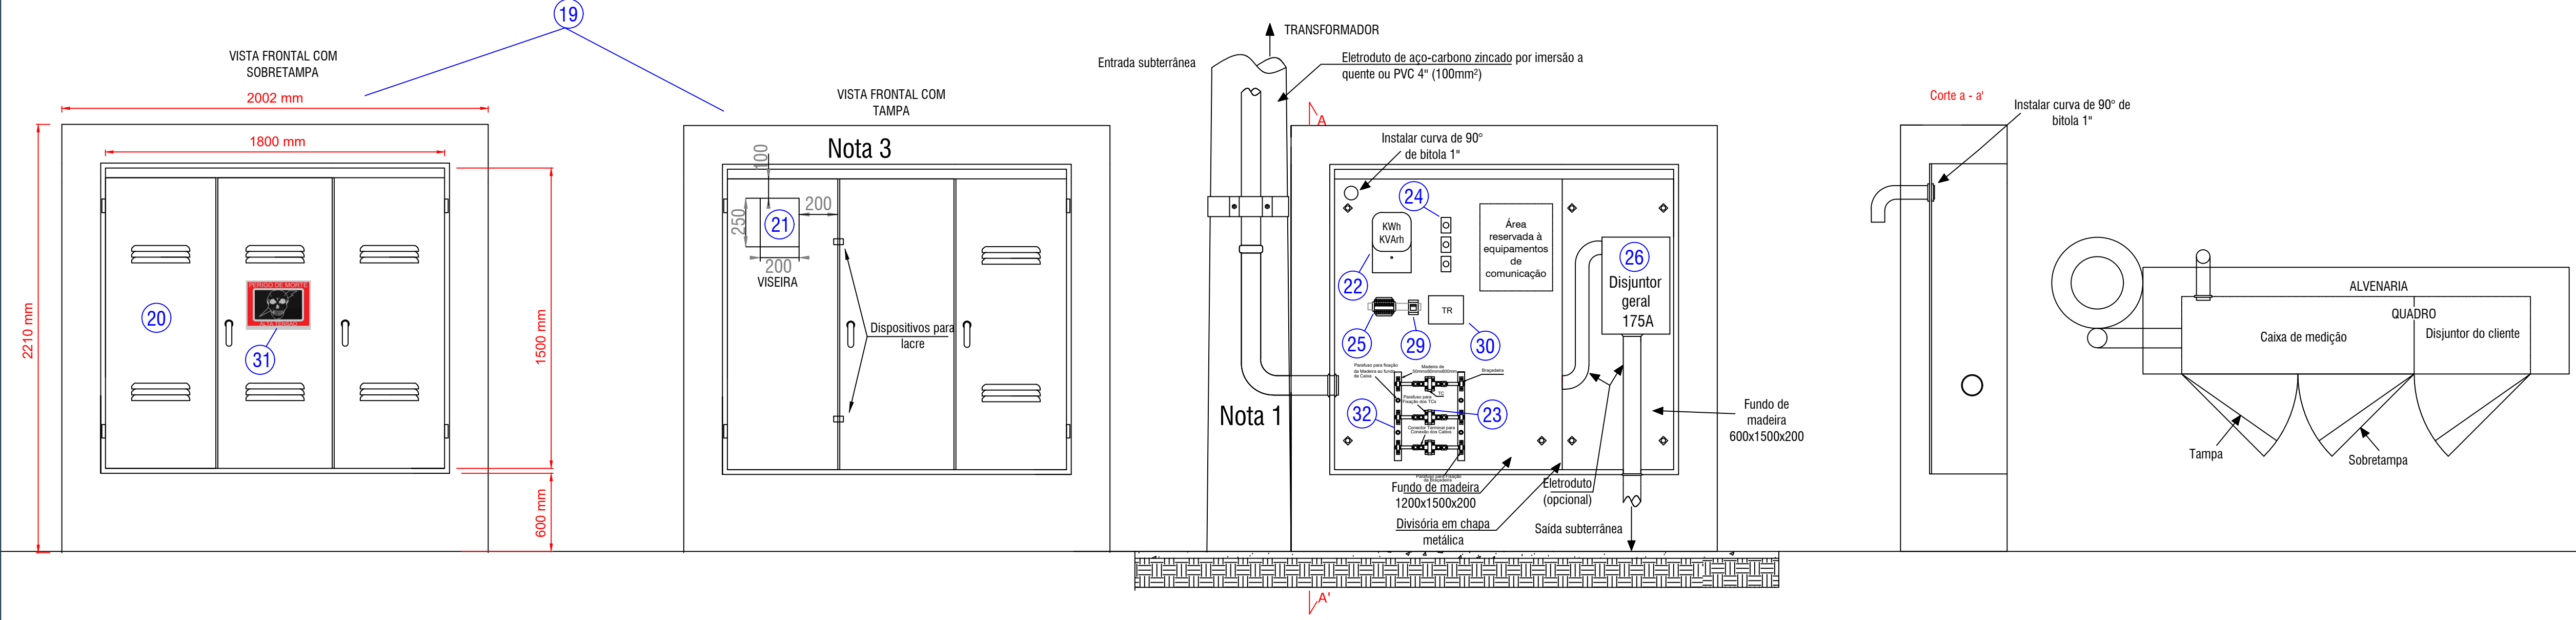


DETALHE ATERRAMENTO

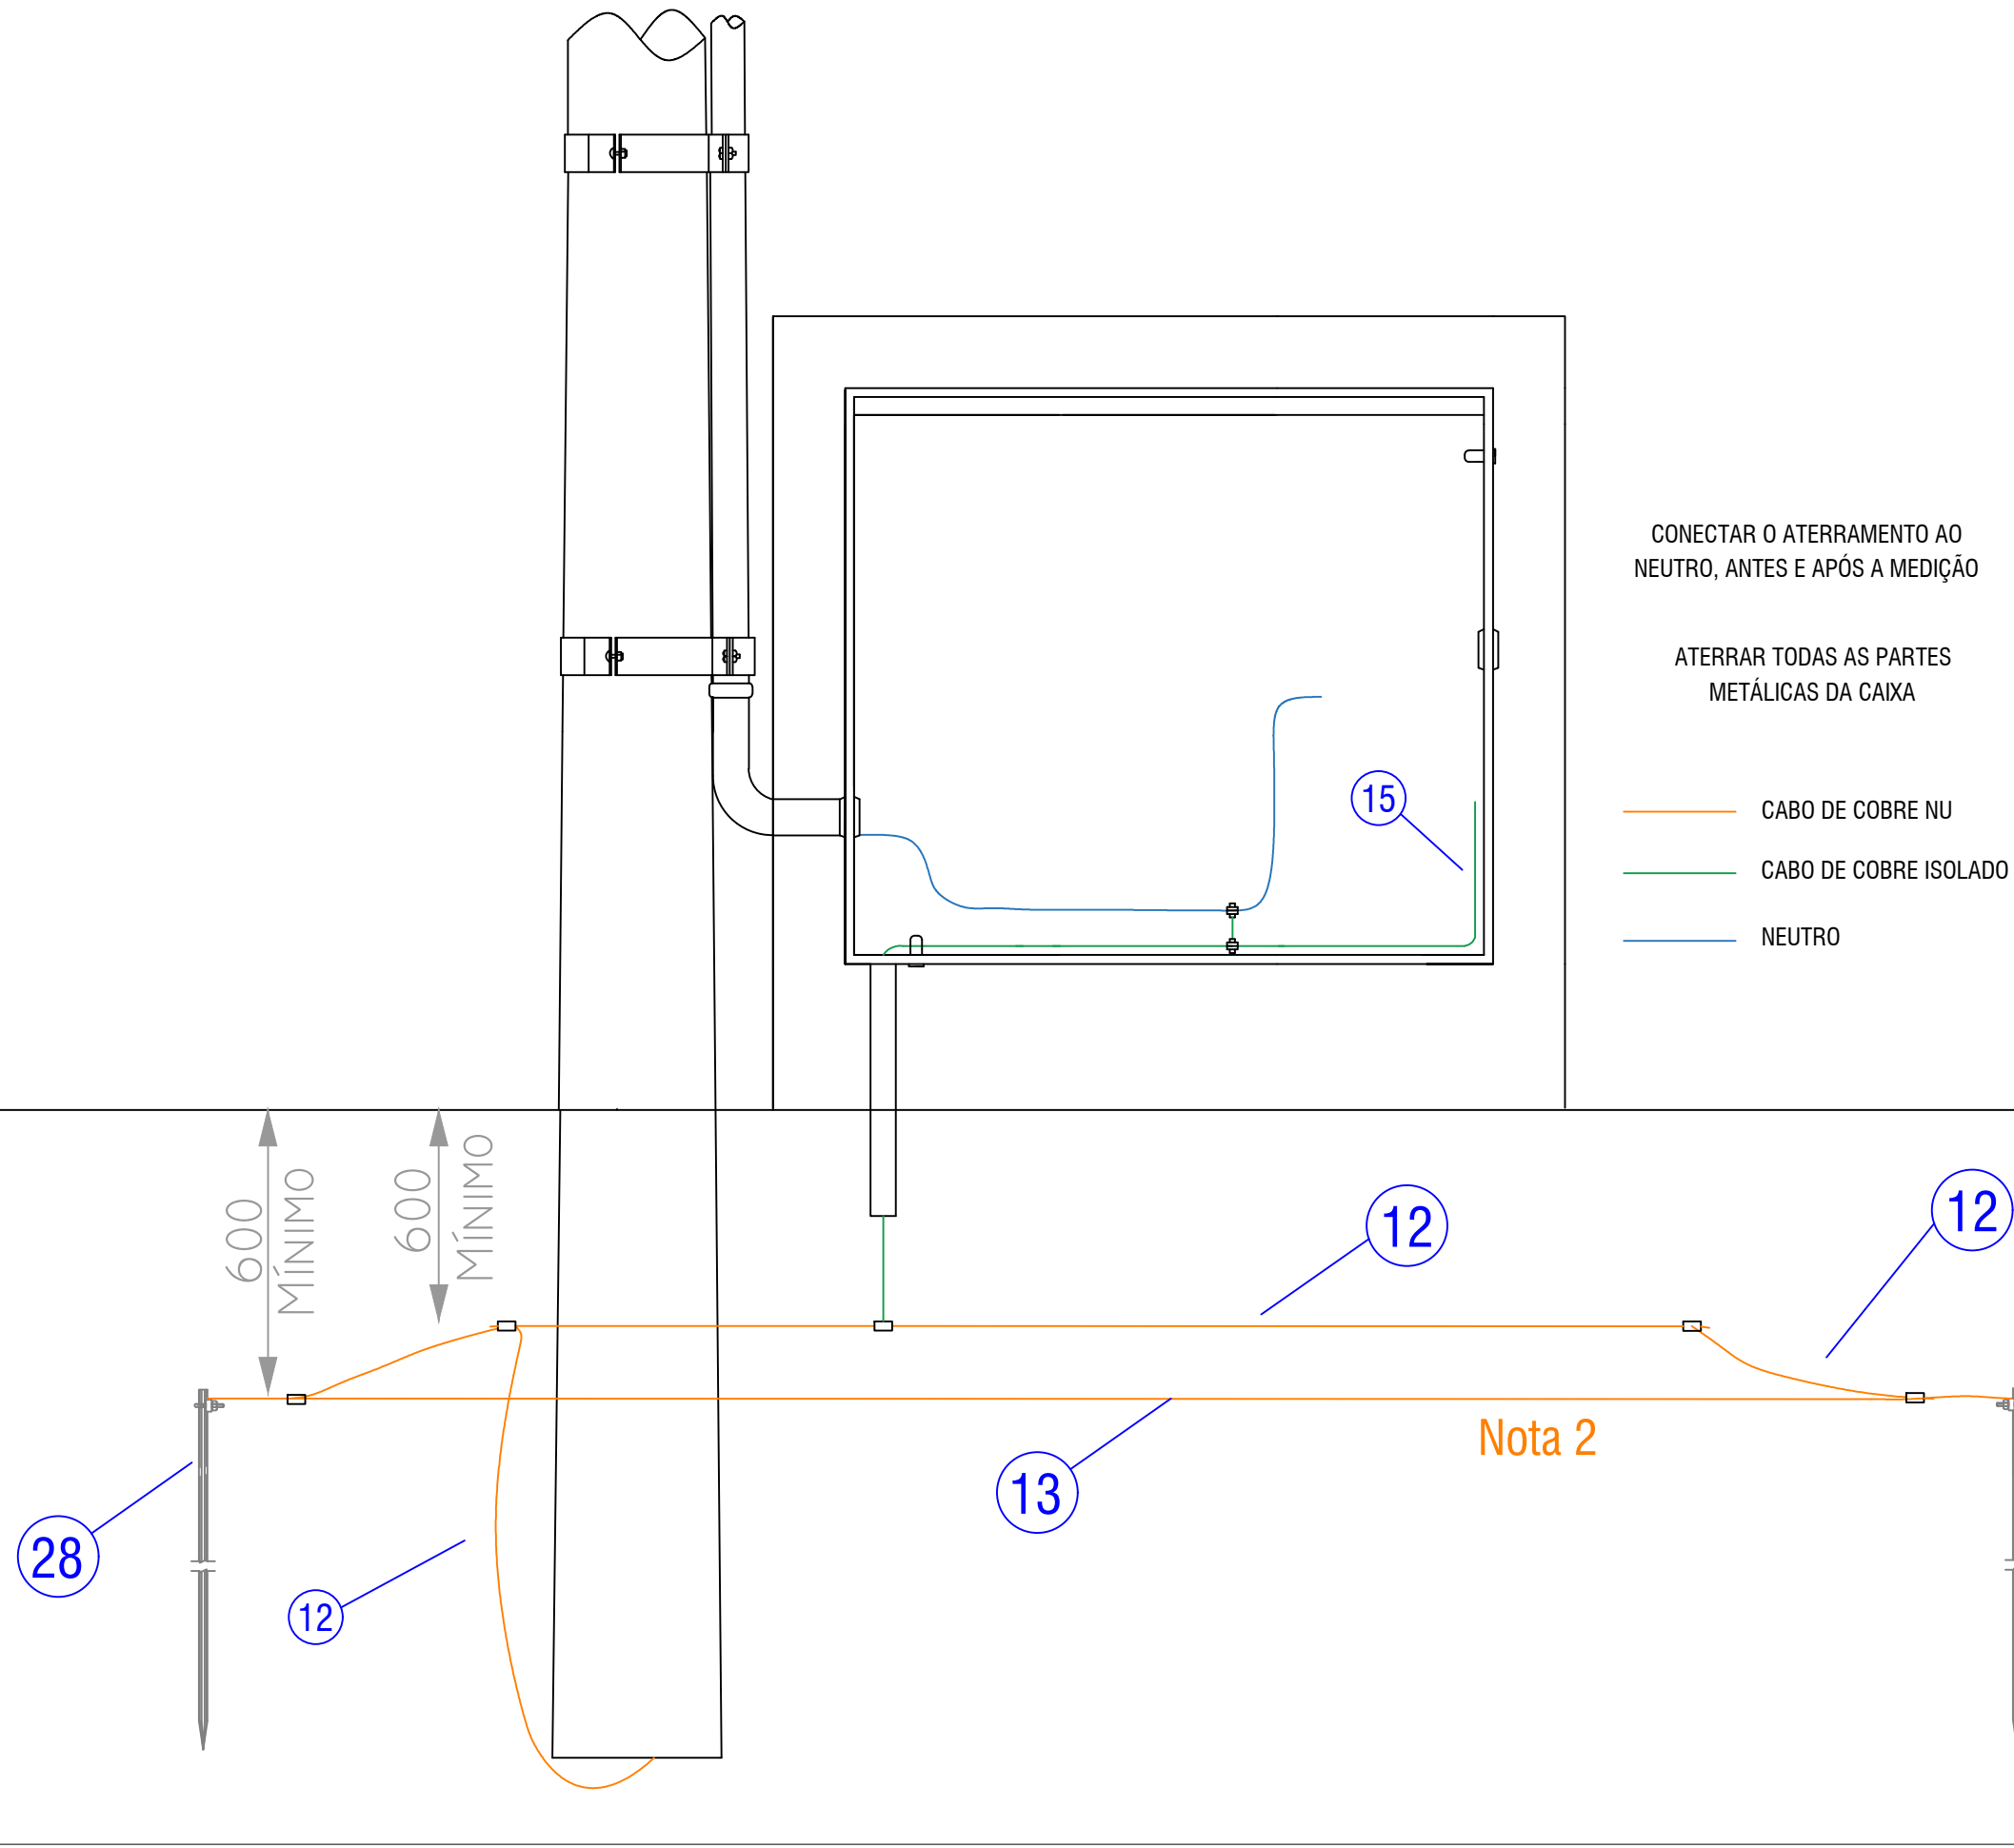

NOTAS ATERRAMENTO

- Nota 1:
*Conexões mecânicas (ou com conectores de aperto) ou solda exotérmica, devem atender ao item 9 do GED-2855.
- Nota 2:
*Conector parafuso fendido (o neutro não deve ser seccionado, apenas descascado para a conexão).
- Nota 3:
*Caixa de inspeção somente necessária quando utilizada conexão com parafuso fendido. (opcional no uso de solda exotérmica).

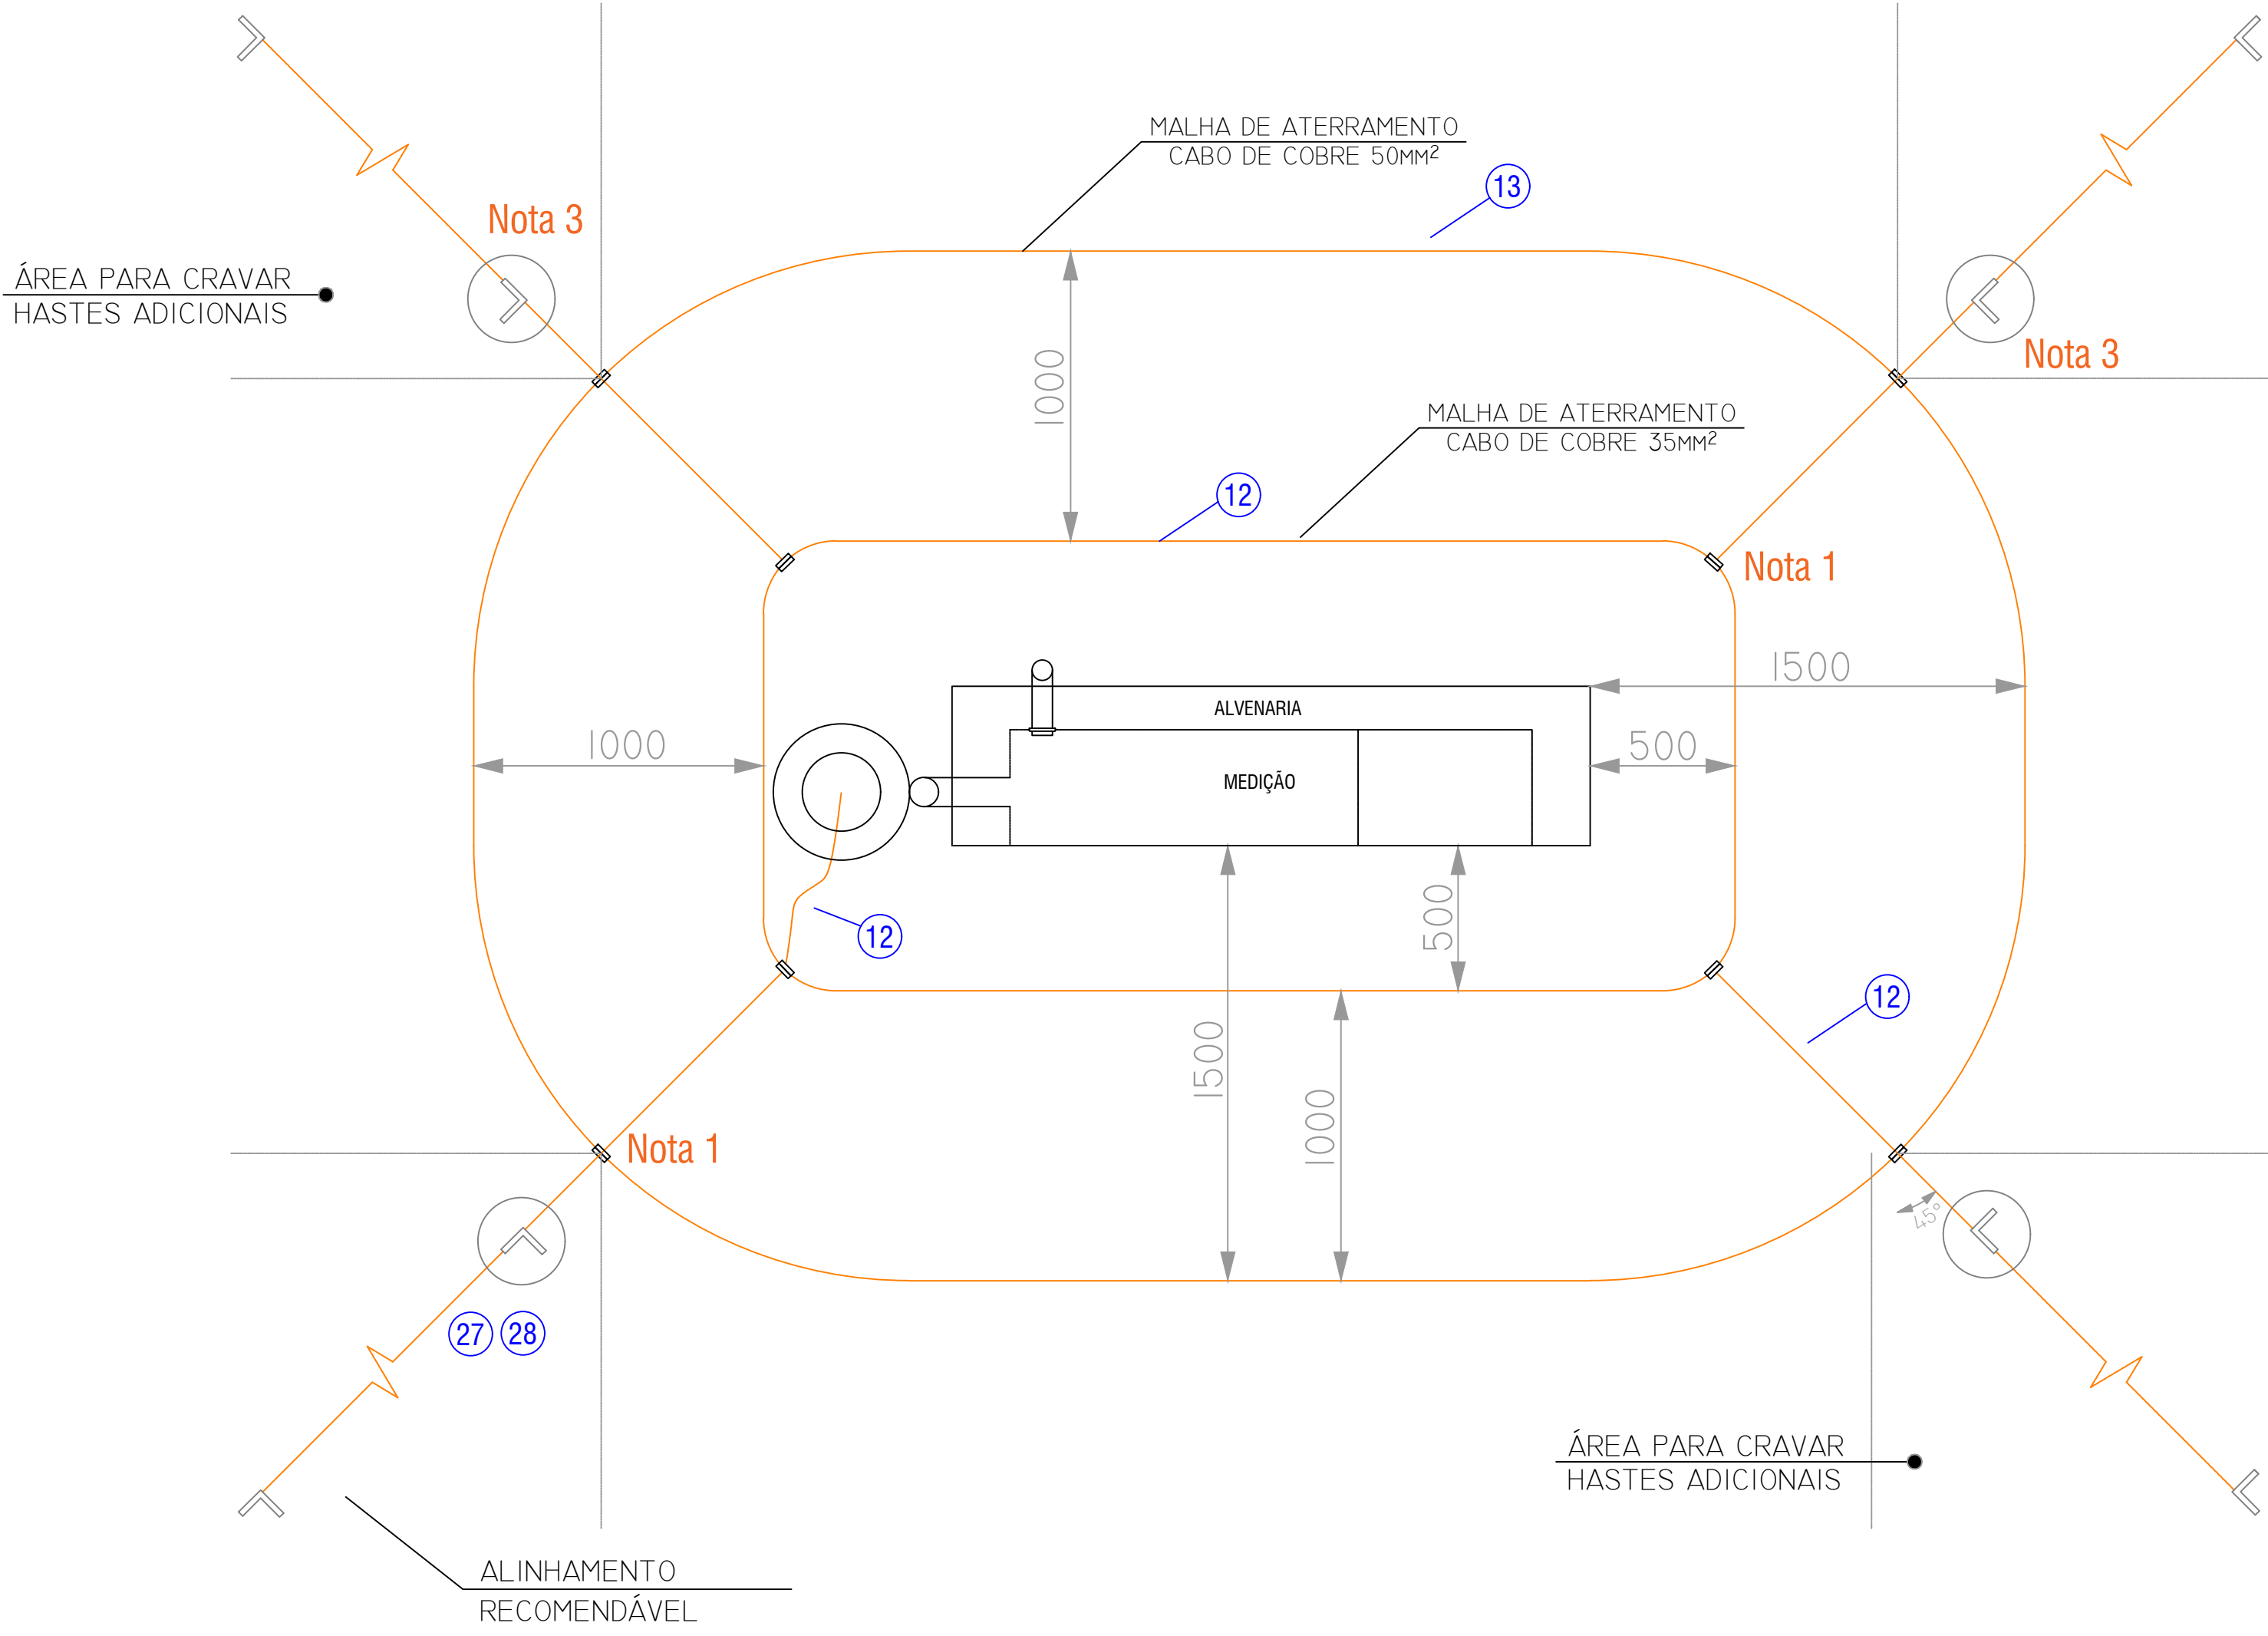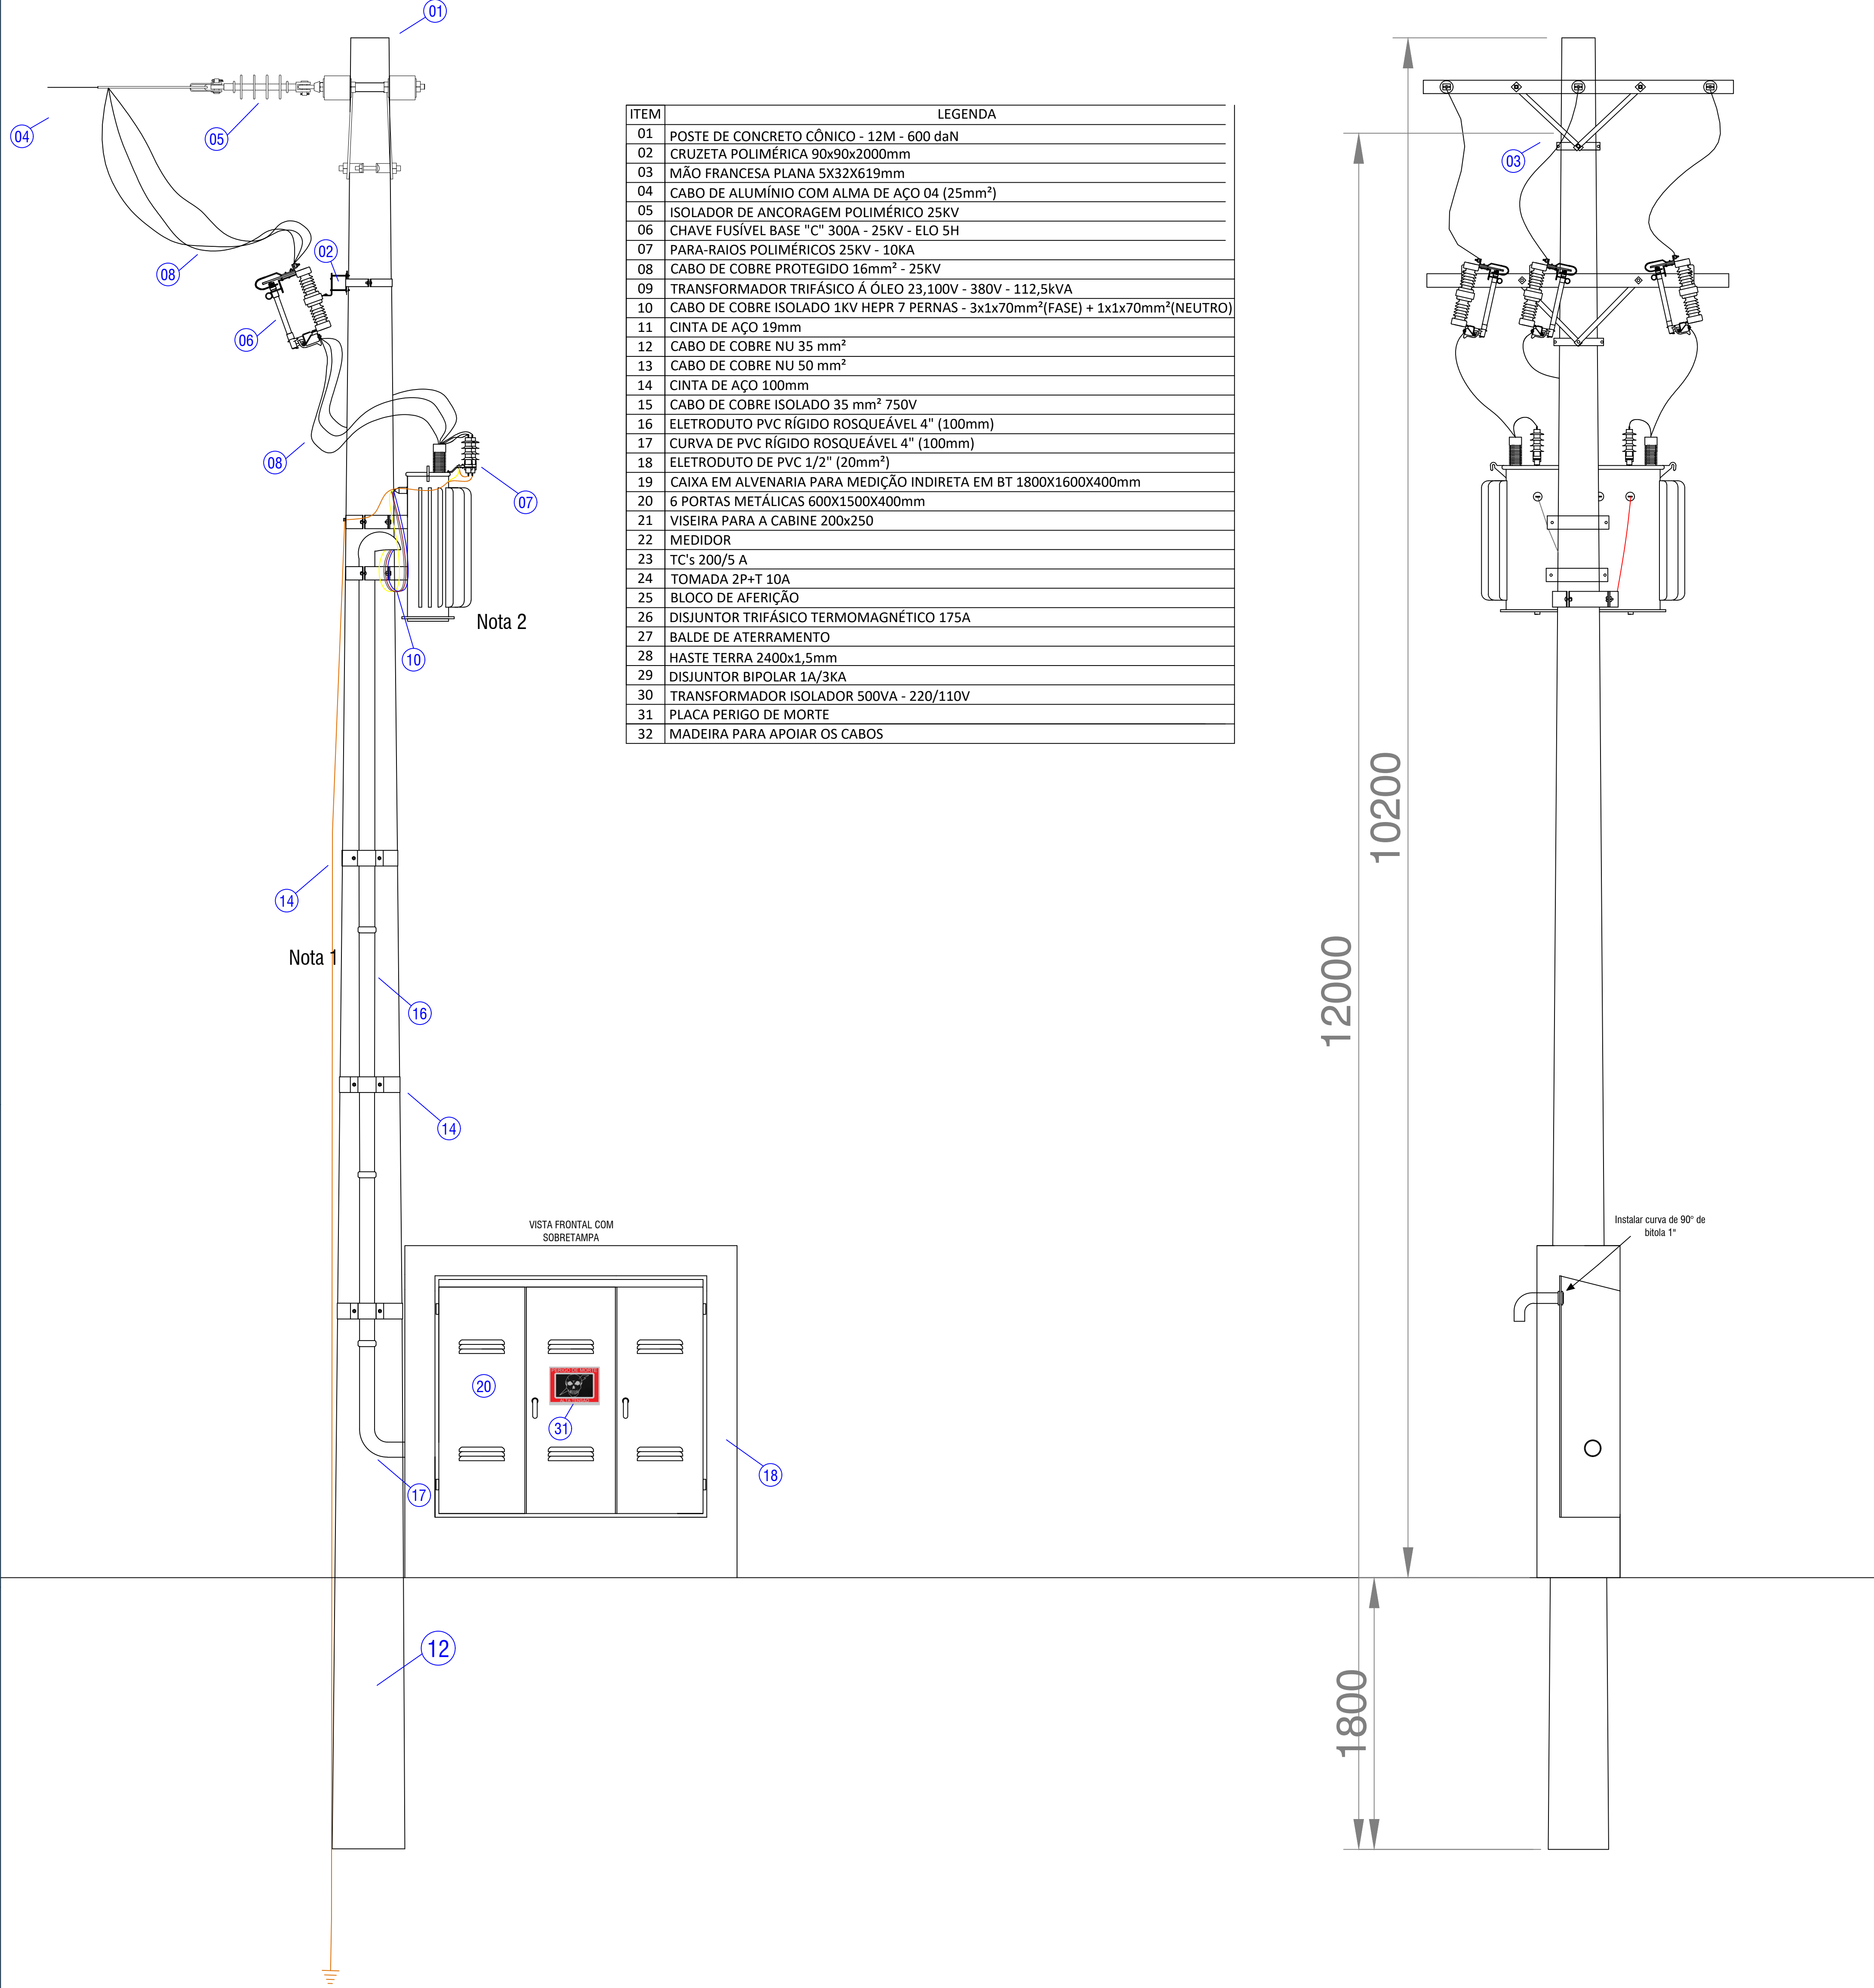

NOTAS

- Nota 1:
*Tubo de descida, de PVC rígido, PEAD ou aço carbono galvanizado a fogo de 100mm² (4"), curva de mesmo material;
- Nota 2:
*Cabo de cobre isolado 1kv HEPR 7 pernas - fases 3x1x70mm² + neutro 1x1x70mm², encordoamento classe 2, distância entre o TR e a caixa de medição: aproximadamente 8 metros;
*Condutores fase com cabo de cor preto, enfitados nas cores amarela, branca e vermelha. Neutro na cor azul.
- Nota 3:
*As portas metálicas devem ser de chapa de ferro nº18 (1,27mm) protegida com duas demão de zarcão, alumínio ou aço inoxidável.



Rua Edgar Beltr, nº 77 - Camobi
CEP 97.115-403 / Santa Maria - RS
Fones: (51) 3125-1900 / 99639-2030
E-mail: projetos@cantarelli.com.br
CNPJ: 05.957.666/0001-56
Inscrição Est.: 109/0293795

PROJETO DA MEDIÇÃO BRITADOR		
REGIONAL: CENTRO	TENSÃO: 25KV - 380/220V	PRANCHAS: A0
DATA: 27/02/2023	ESCALA: s/n	FOLHA: 2/3
Interessado: MUNICÍPIO DE PINHAL GRANDE CNPJ/CPF: 94.444.346/0001-22 Endereço: R. Rincão dos Salles, Futura Instalação do Britador, s/n Bairro: Localizada na Ferrelra CEP: 98.150-000 Município: Pinhal Grande/RS		
Interessado: MUNICÍPIO DE PINHAL GRANDE	Resp. Técnico: Engº Adelf José Kuhnshöner Crea-RS: 61857	Projetista/desenhista: Raimundo de São José Michael Janderstrock Gonzalez