
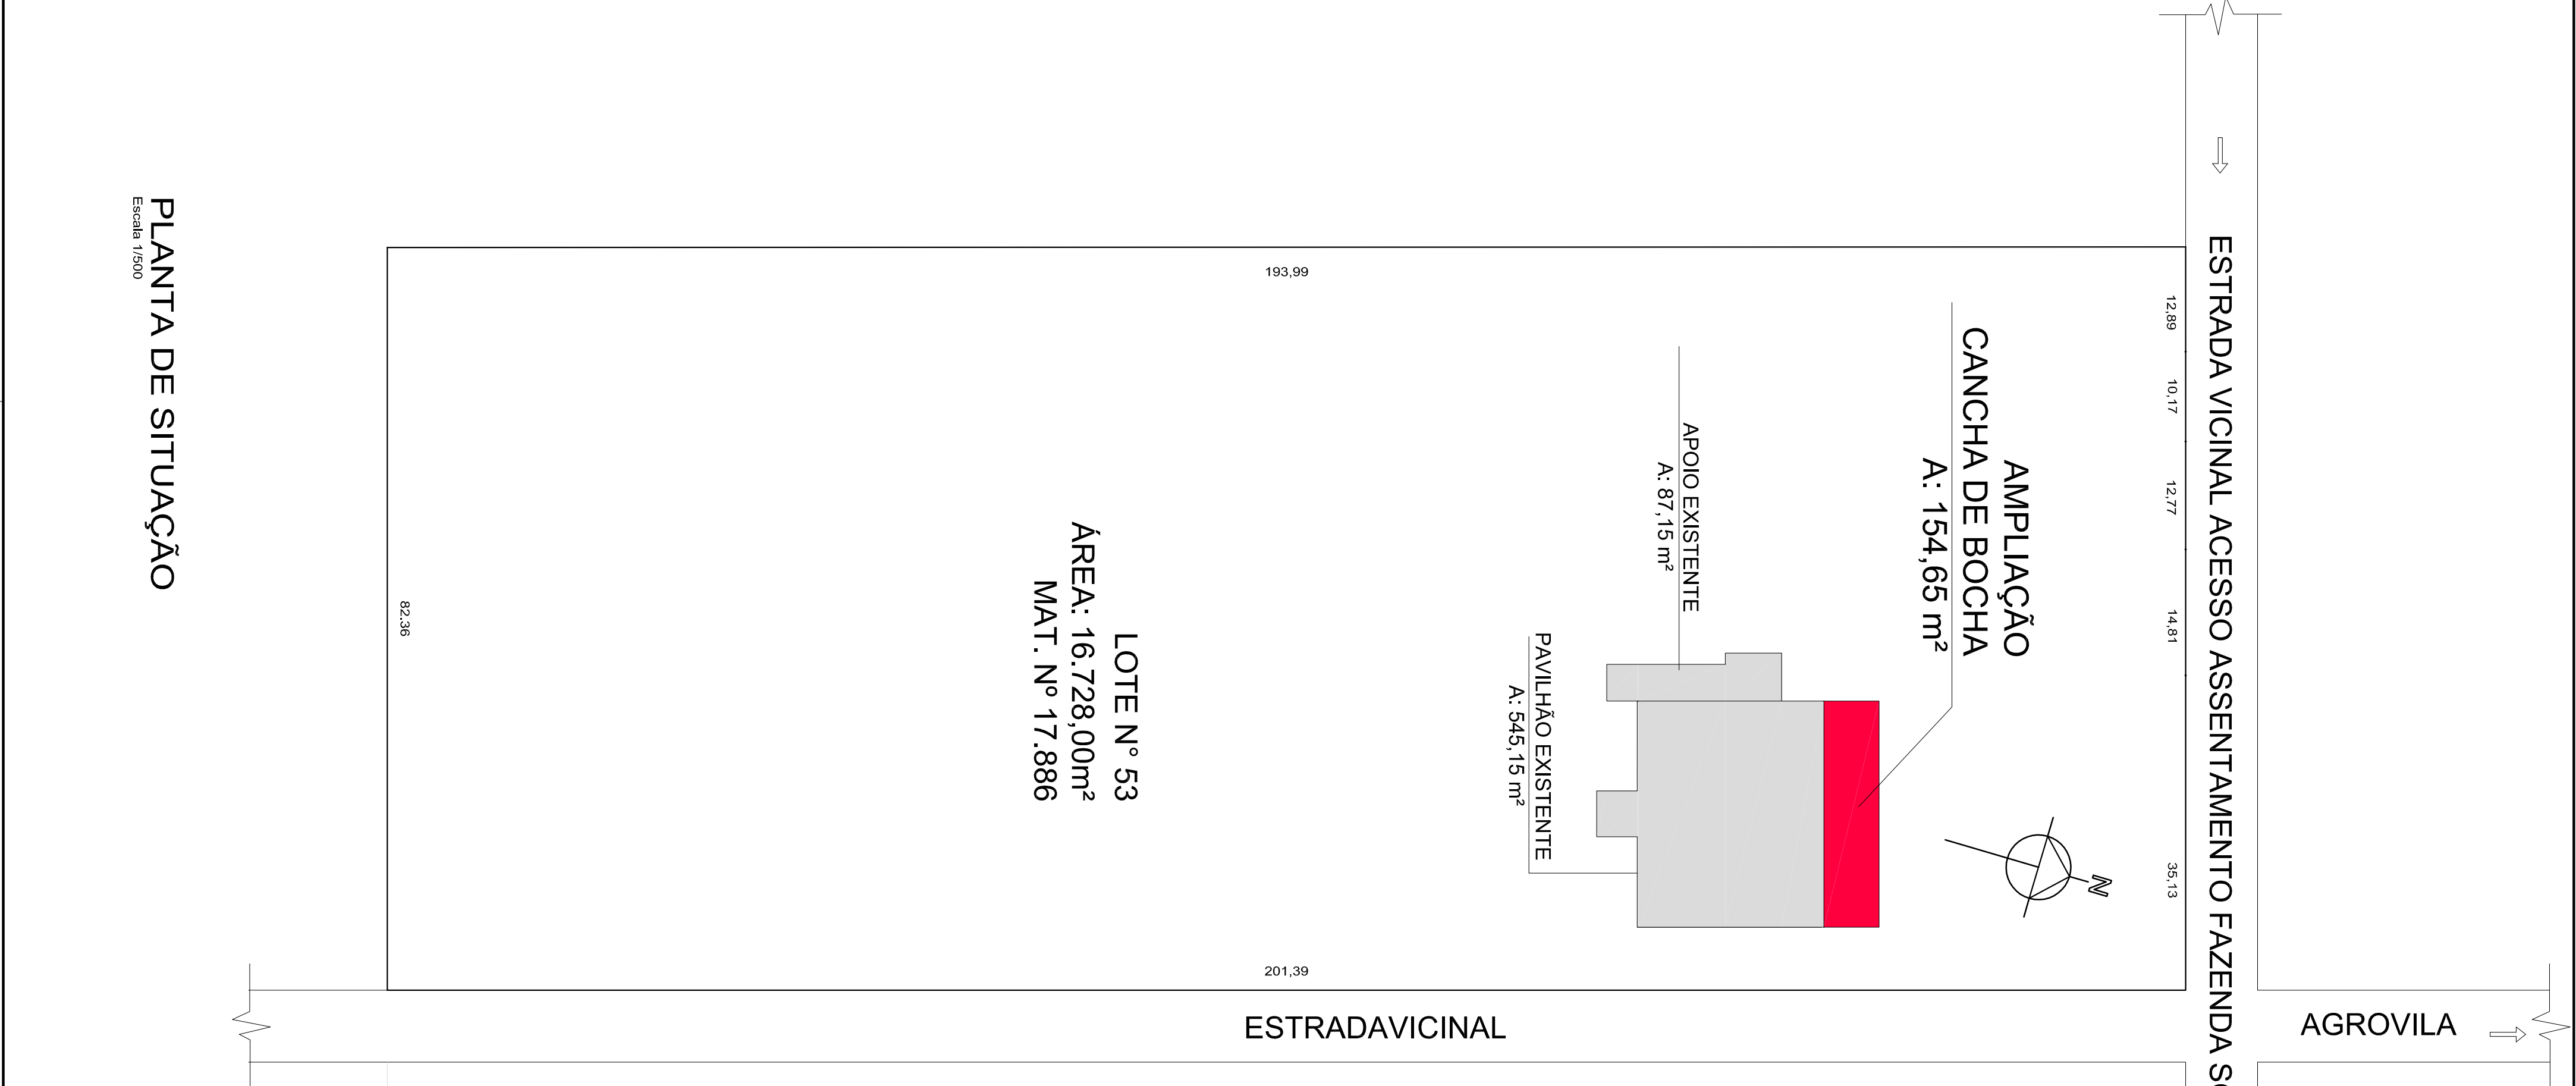


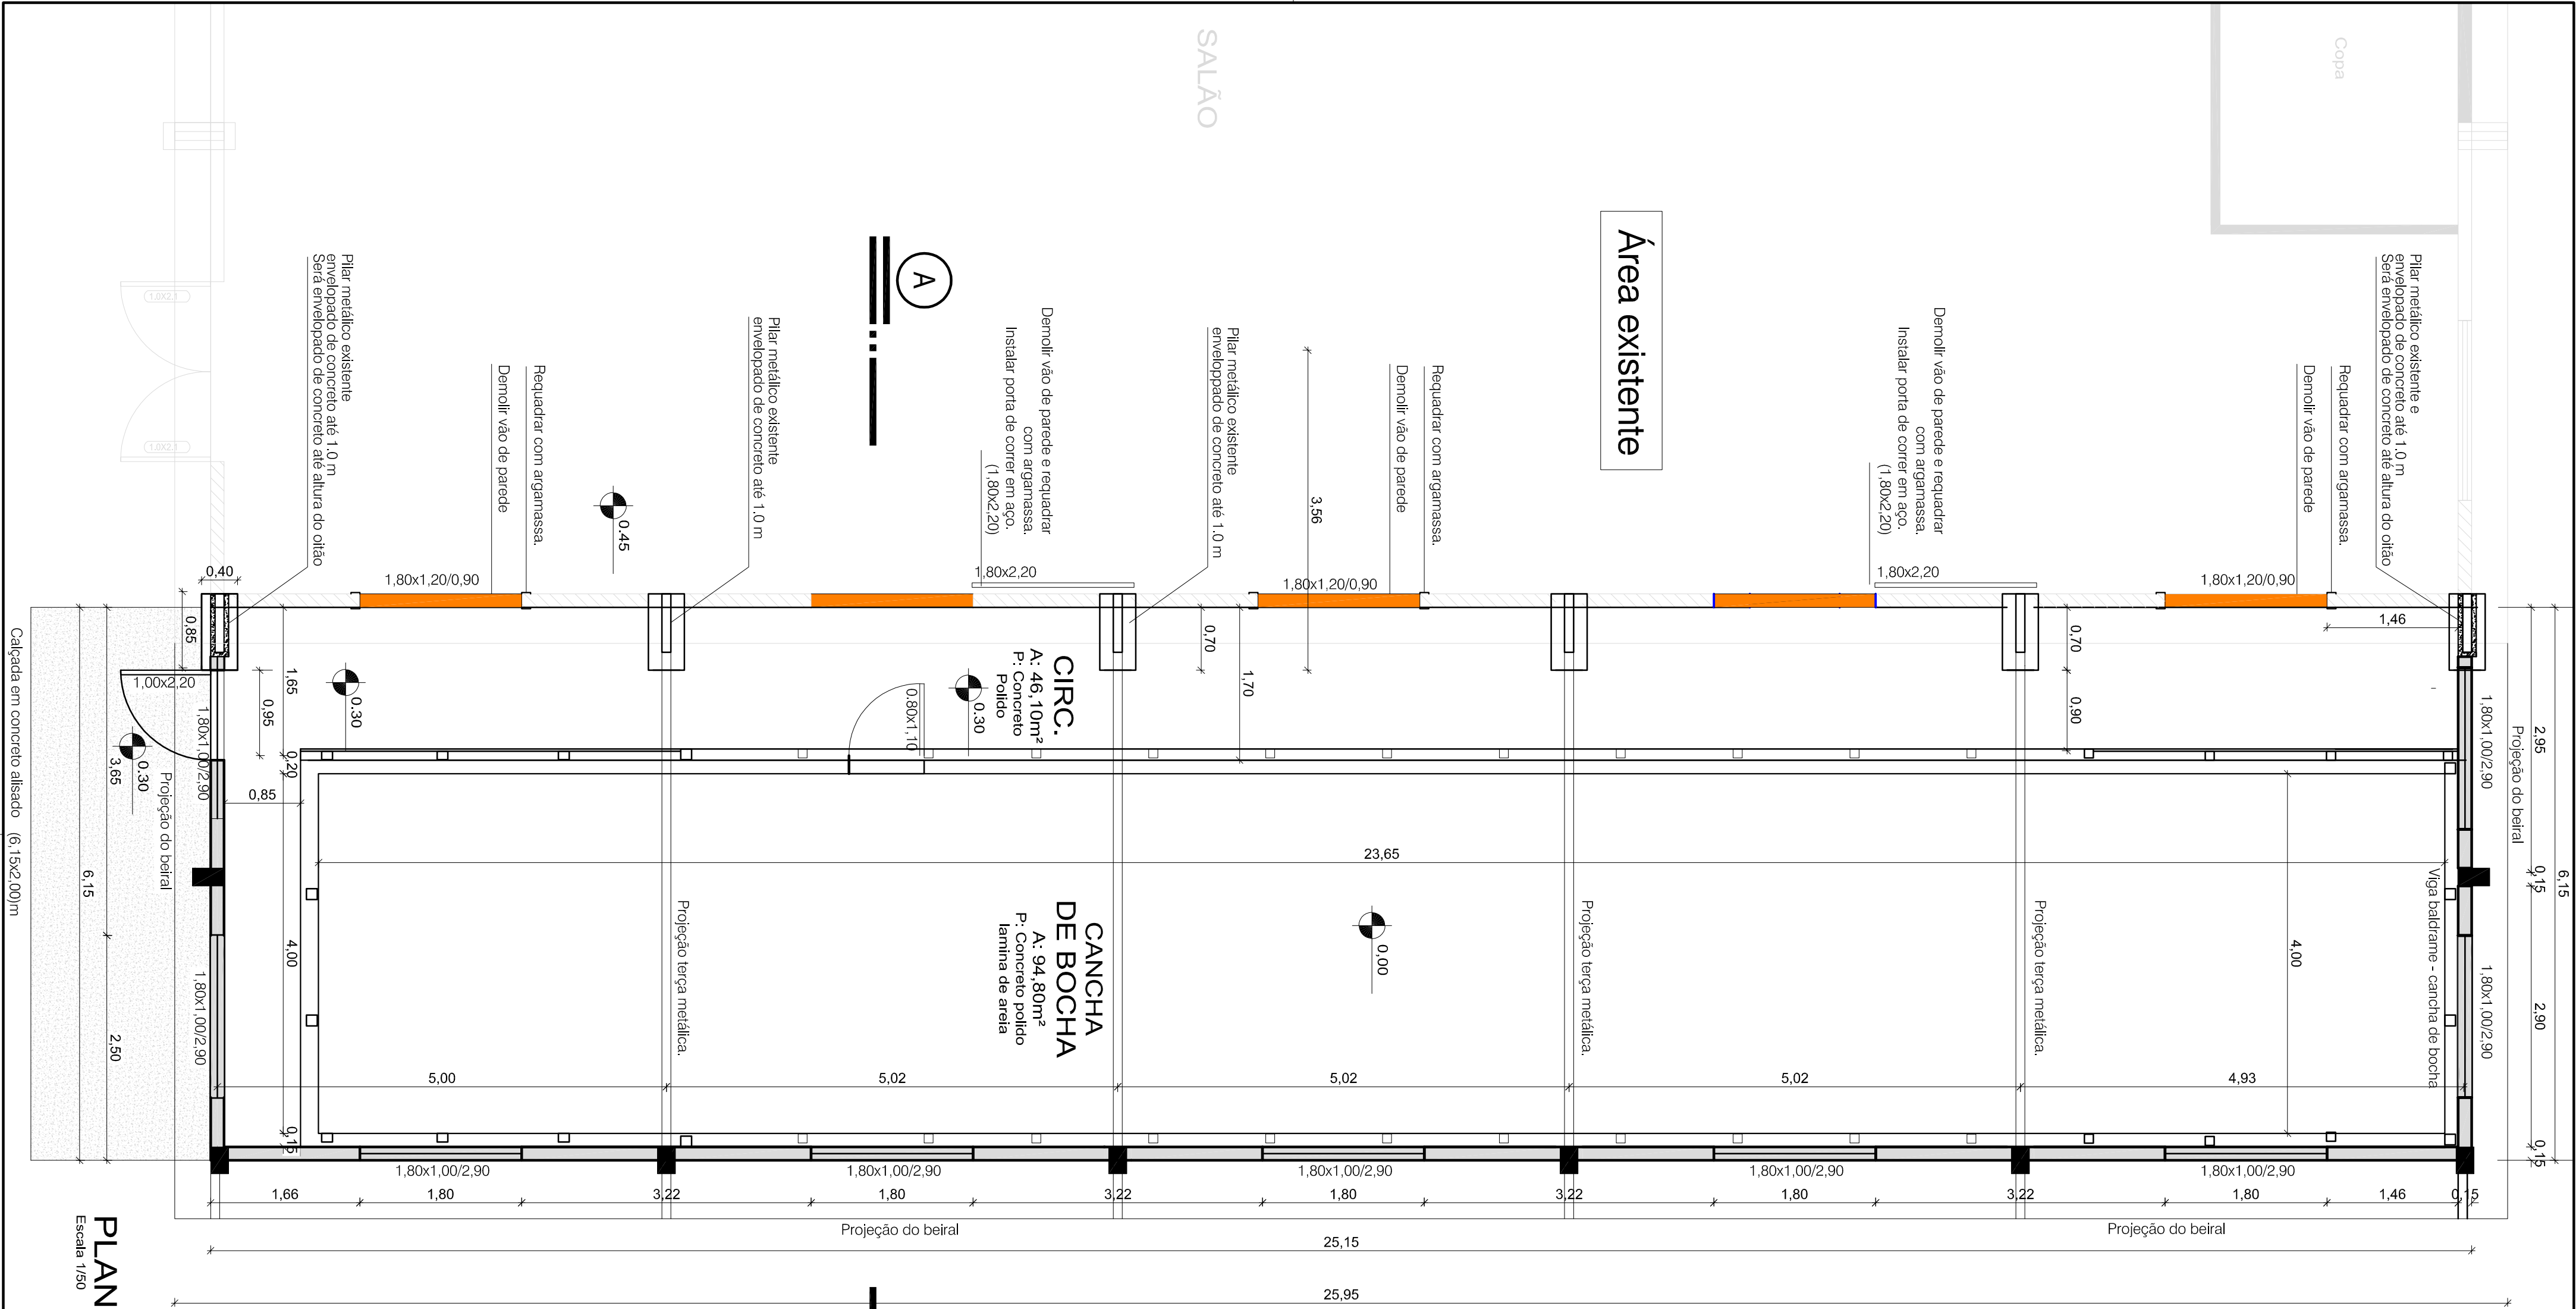

PREFEITURA MUNICIPAL DE PINHAL GRANDE - RS				
OBRA				
Ampliação Pavilhão Comunitário Assentamento Fazenda do Sobrado - Cancha de Bocha				
ENDEREÇO				
Assentamento Fazenda do Sobrado, S/N - Pinhal Grande (RS)				
PROJETO ARQUITETÔNICO				
Situação e Localização e Planta Baixa				
PREFEITO MUNICIPAL				
Lucas Michelon				
RESPONSÁVEL TÉCNICO				
Ana Paula Daimolin CAU A 40.892-1				
DATA	ESCALA	ÁREA	PRACIA	DESENHO
ABR/2024	Indicada	154,65 m²	01/06	Ana