
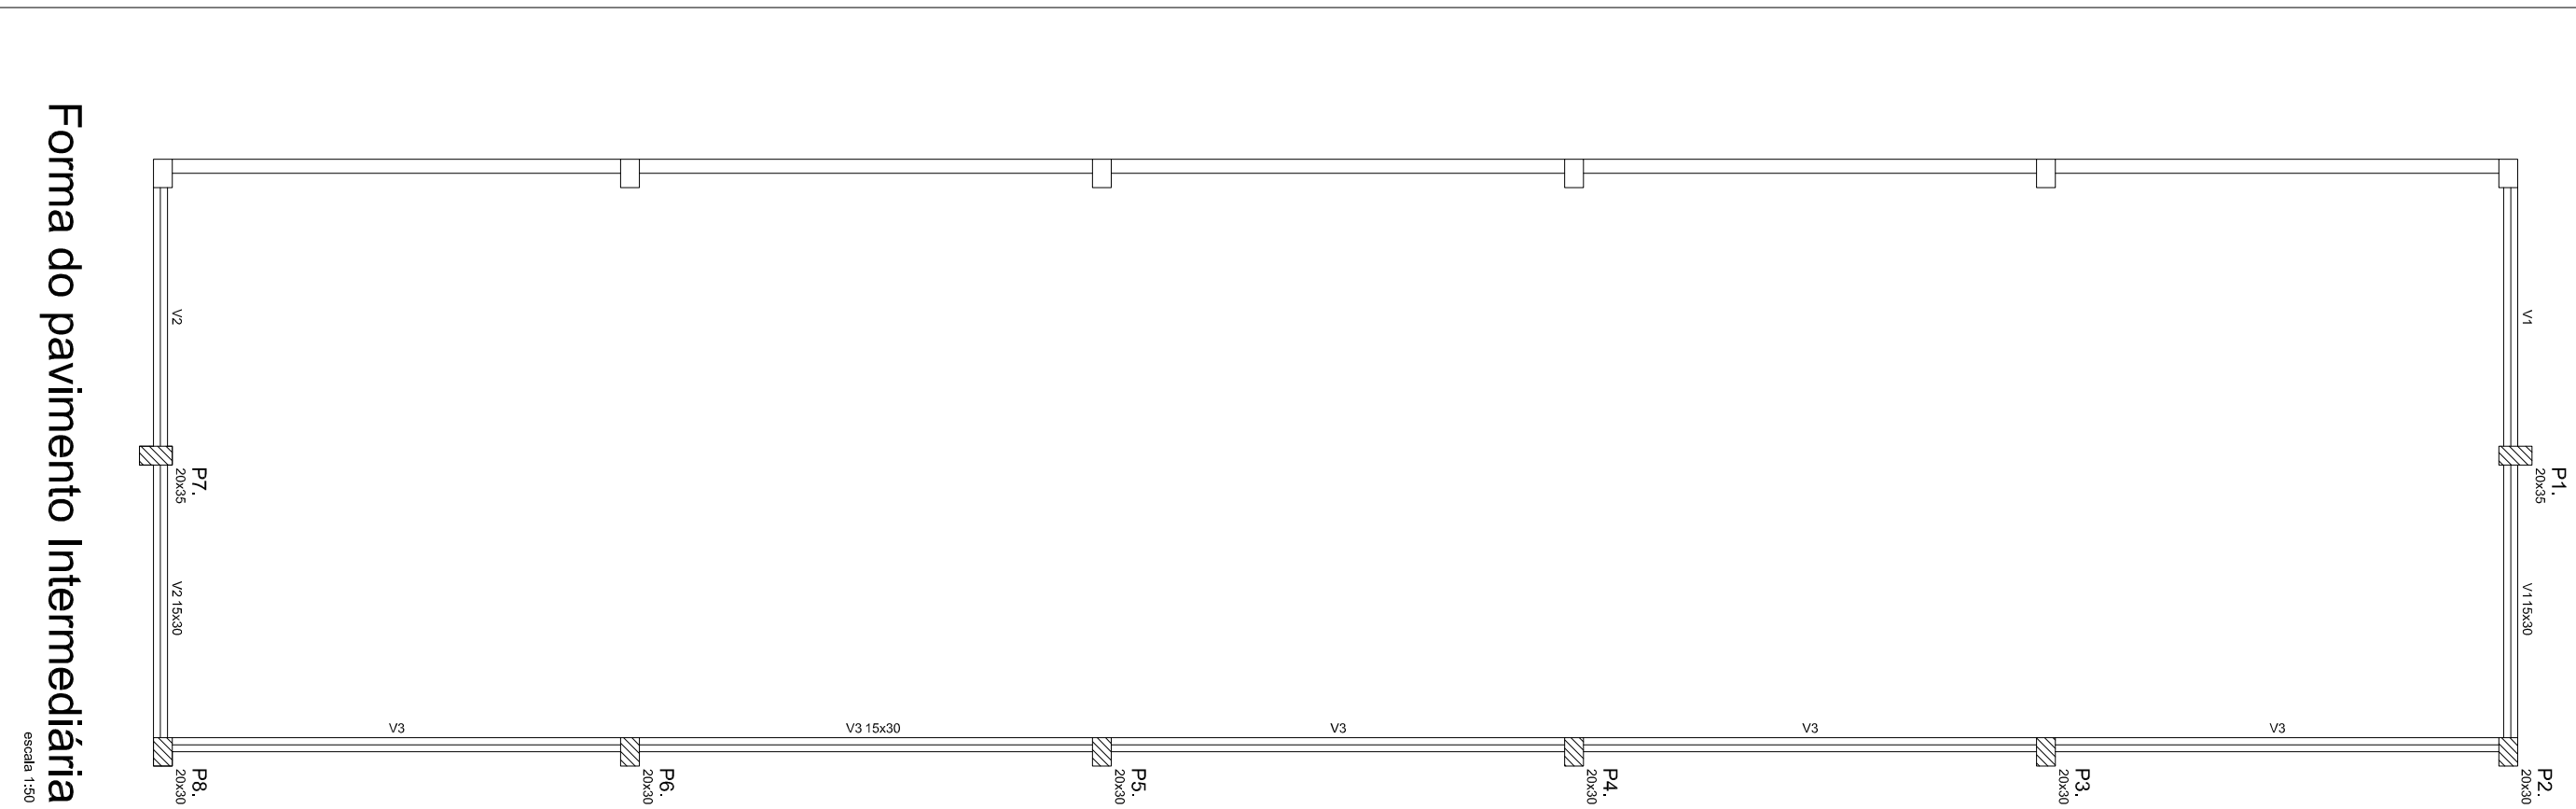


Vigas			
Nome	Seção (cm)	Elevação (cm)	Nível (cm)
V1	15x30	0	240
V2	15x30	0	240
V3	15x30	0	240

Características dos materiais	
For	Ecs
(kg/cm ²)	(kg/mm ²)
250	239000

Legenda dos Plantes






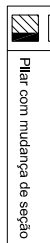



Características dos materiais	
fck	Ecs
(kgf/cm ²)	(kgf/cm ²)
250	235000


	Pior com mudança de seção

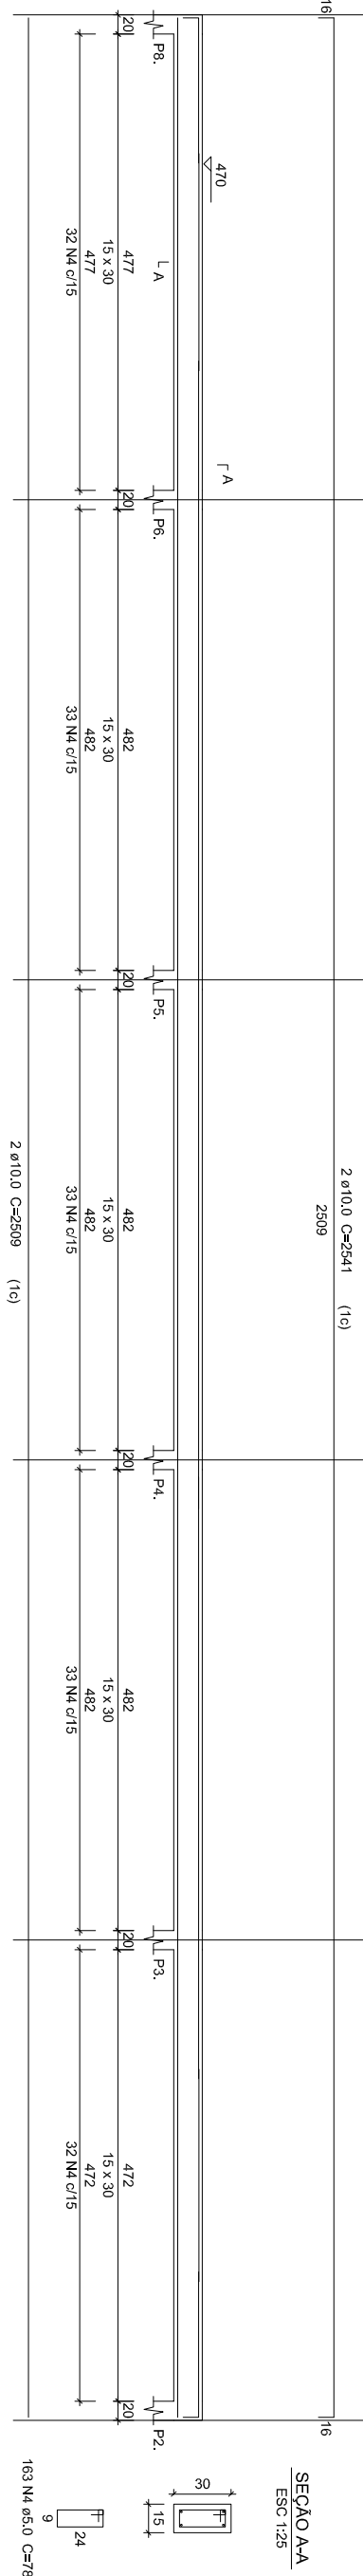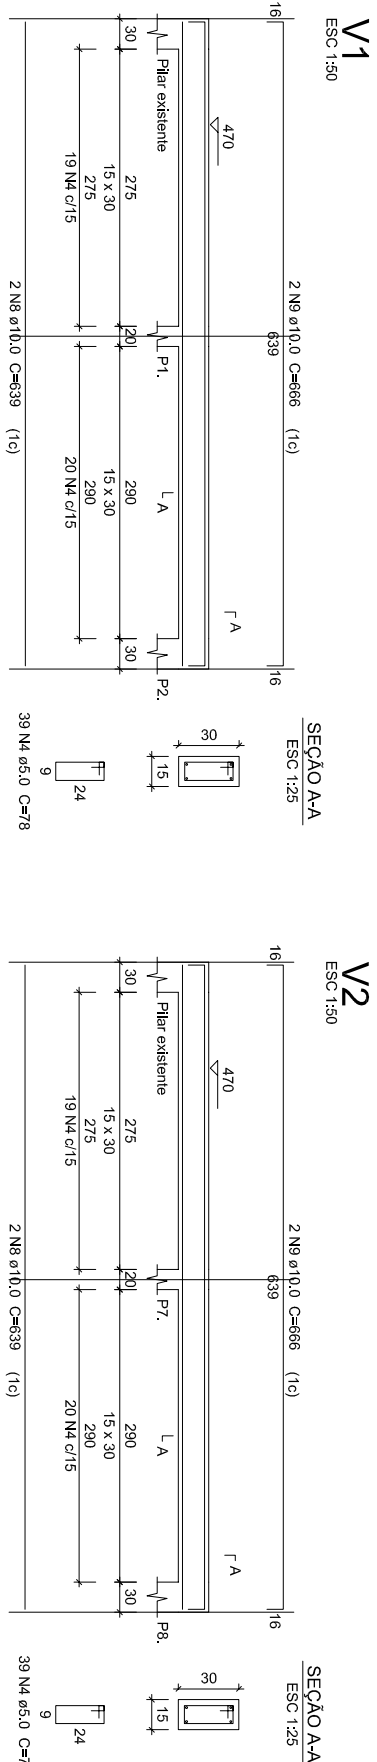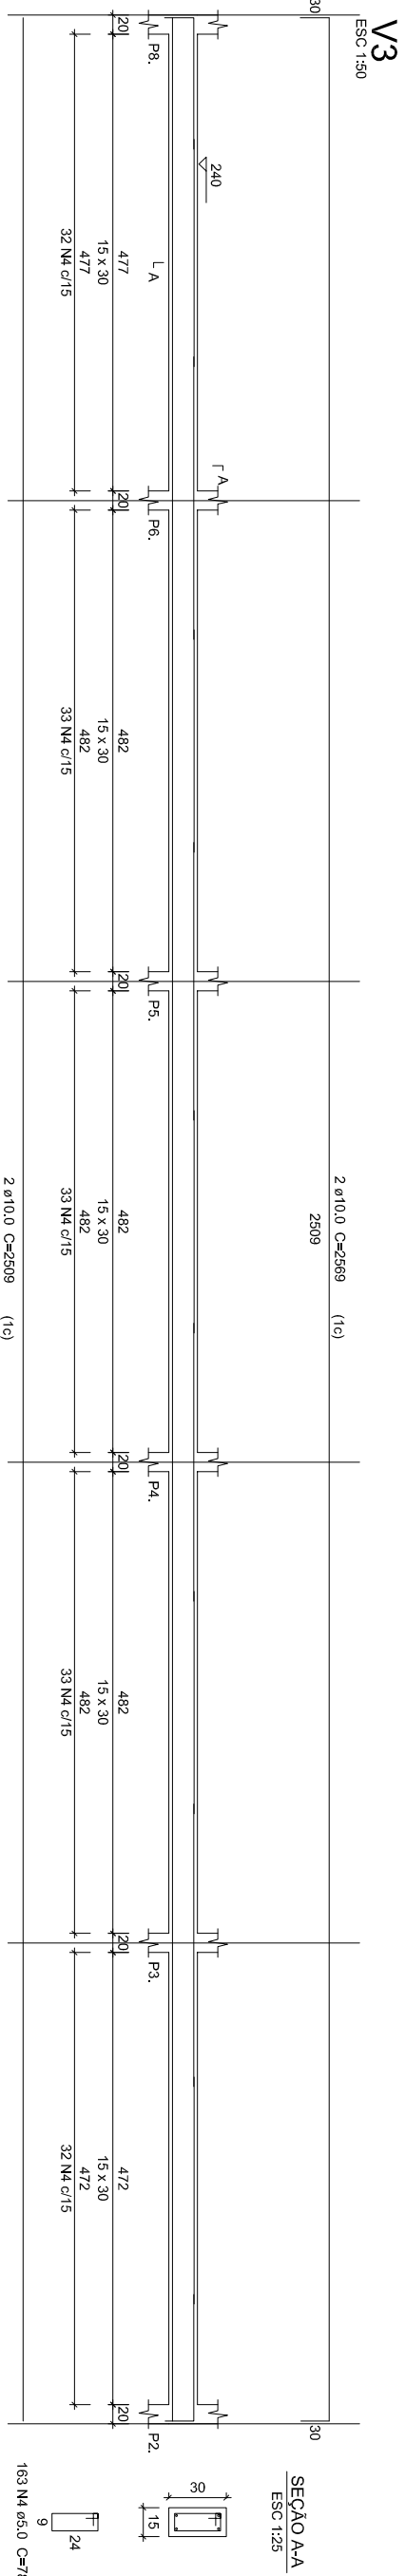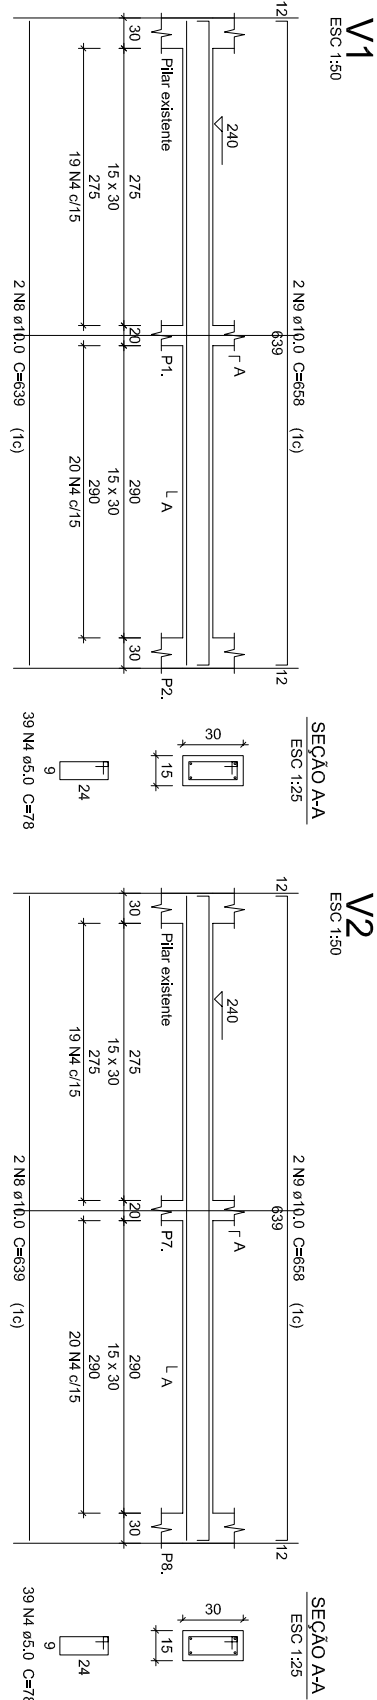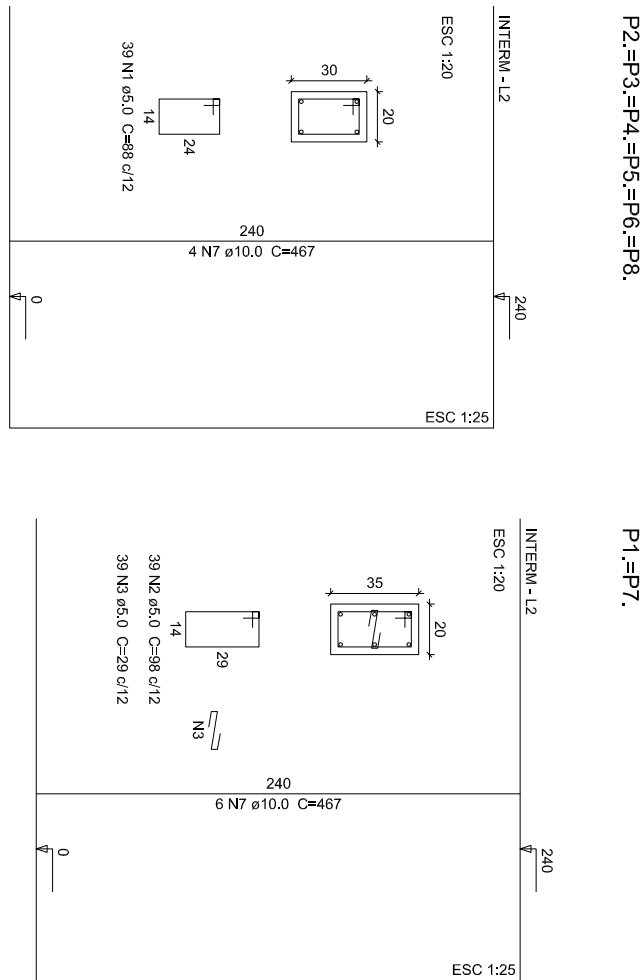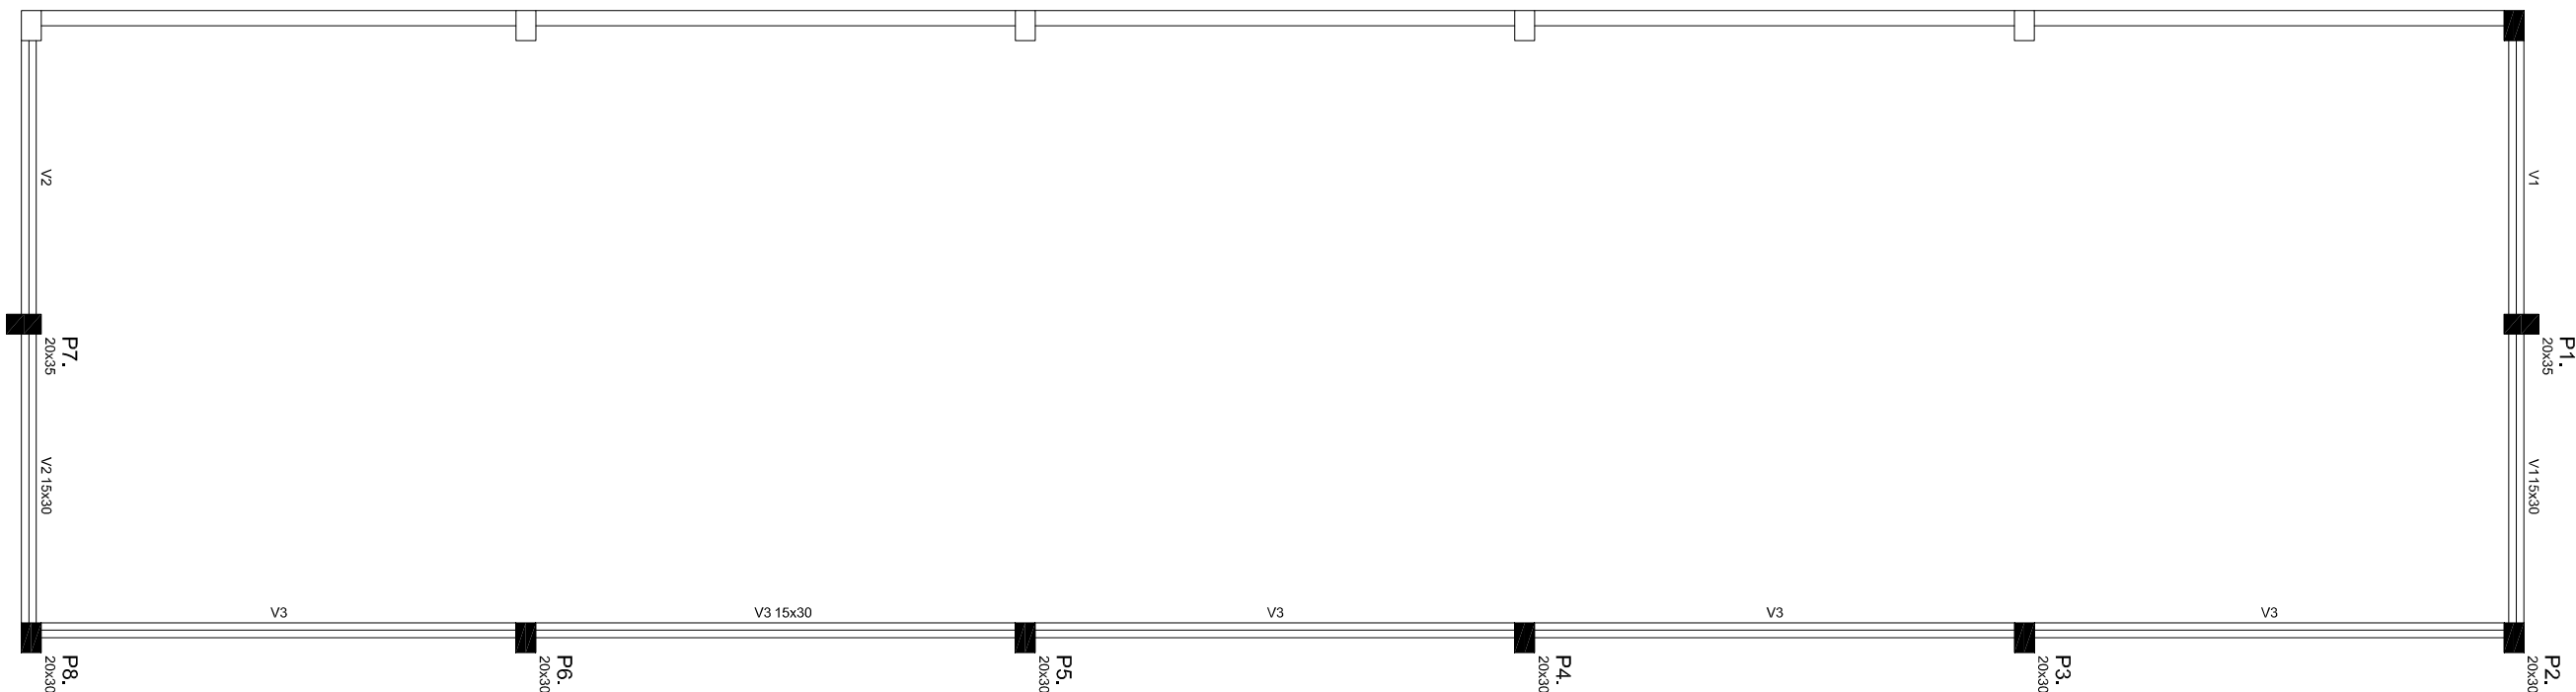

Ampliação Pavilhão Comunitário Assentamento Fazenda do Sobrado - Cancha de Bocha

ENDEREÇ

Assentamento Fazenda do Sobrado, S/N - Pinhal Grande (RS)

PROJETO ESTRUTURAL

PREFEITO MUNICIPAL

Lucas Michelor

RESPONSÁVEL TÉCNICO

Ana Paula Dalmolin CAU A 40.892-1

DATA
ABR/2024

indicada

AREA
19

PRANCHA	2
05/00	

DESENHO
Ana