
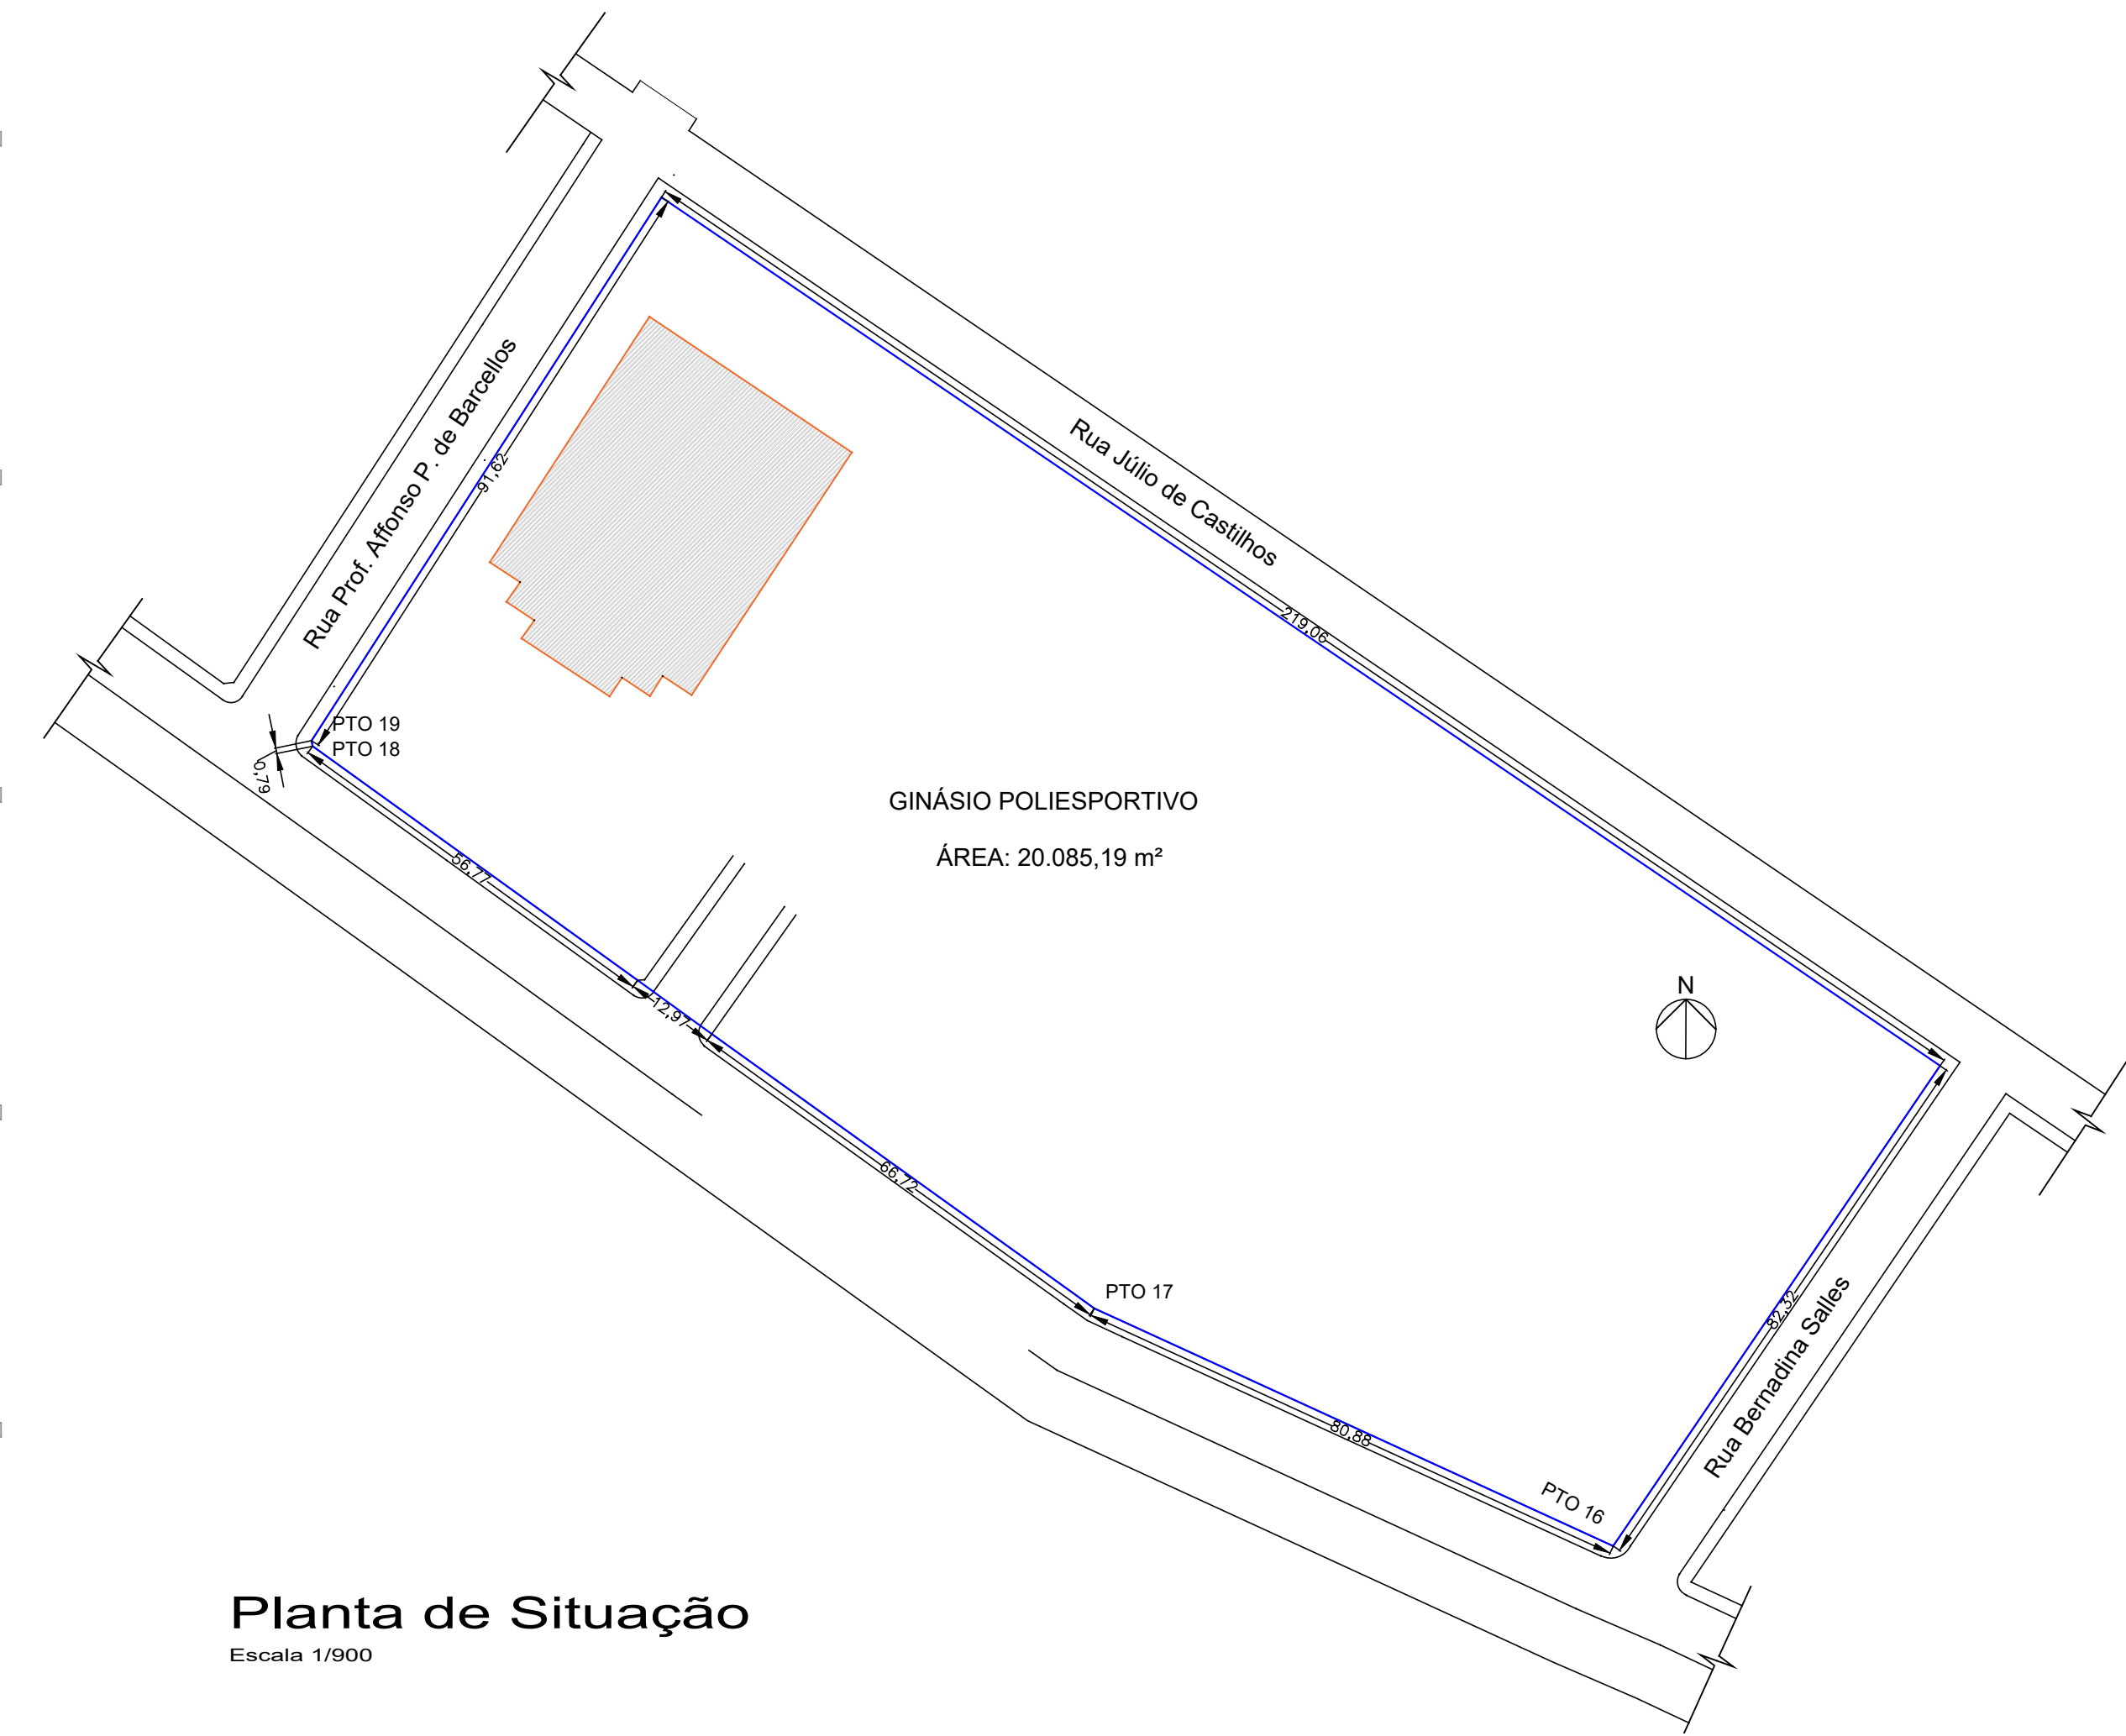


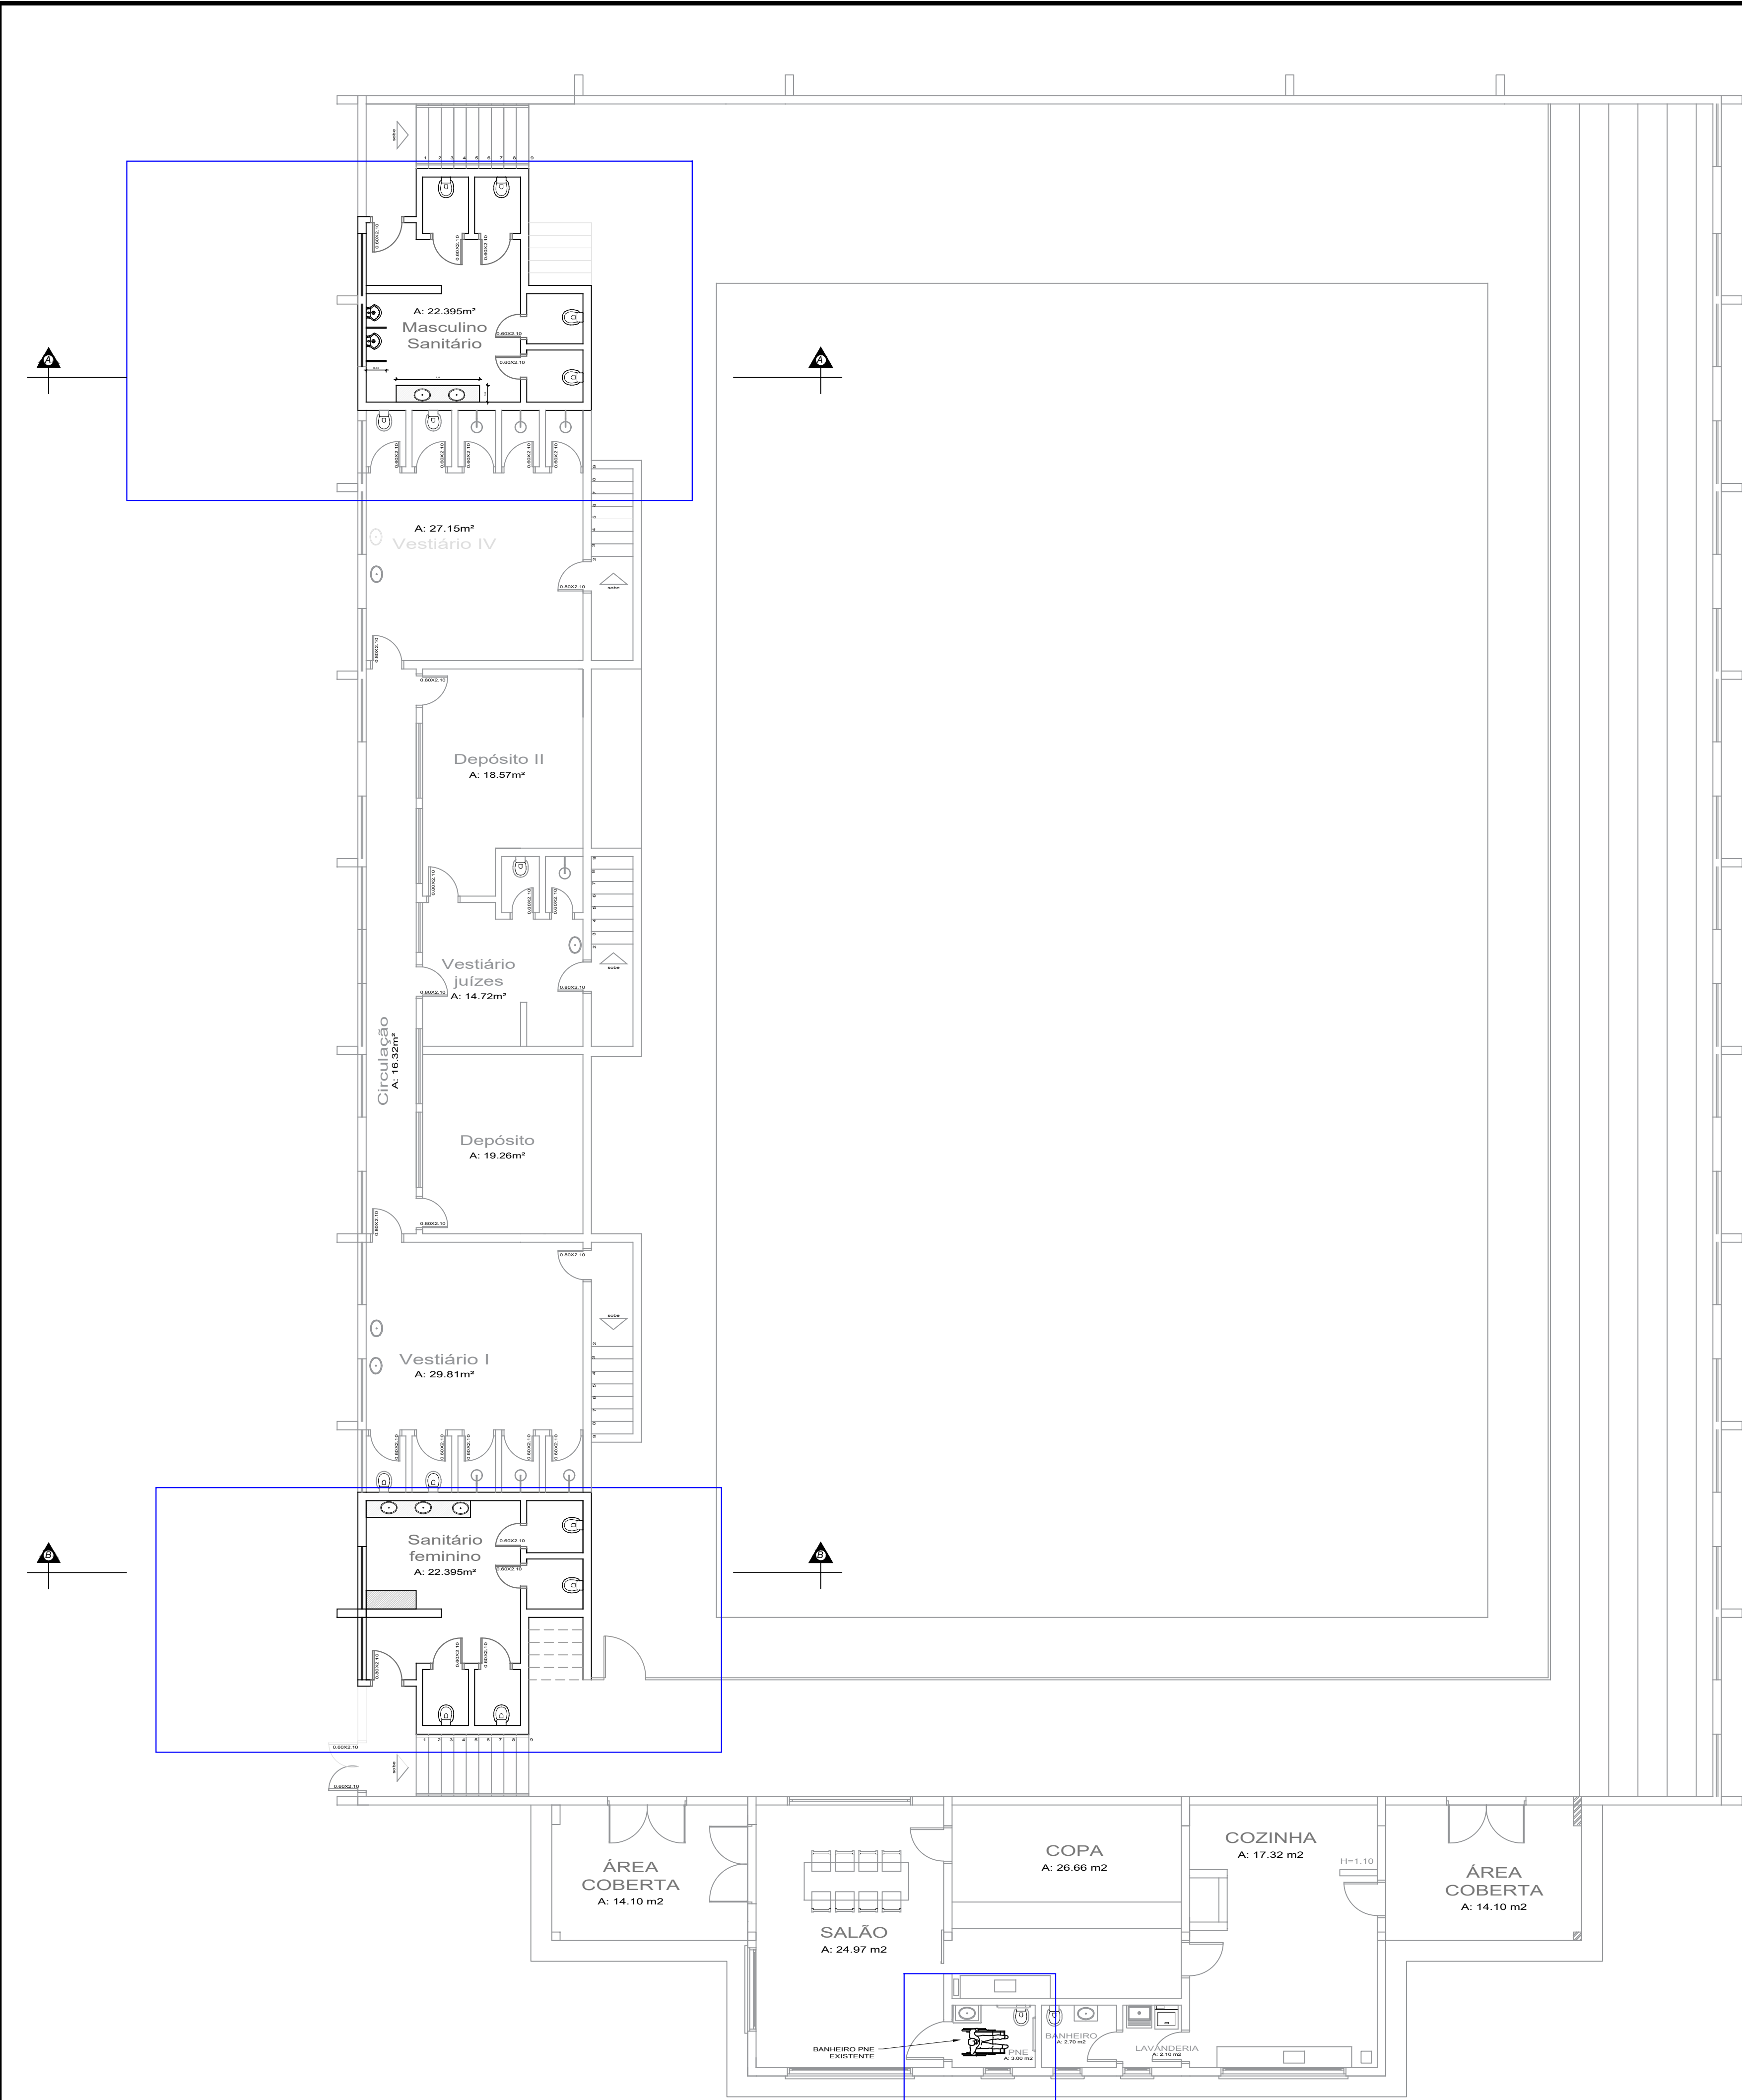

 PREFEITURA MUNICIPAL DE PINHAL GRANDE - RS				
OBRA		Reforma dos banheiros do Ginásio municipal		
ENDEREÇO		Avenida integração, N°2599 - Pinhal Grande (RS)		
ARQUITETÔNICO- Planta baixa e situação				
PREFEITO MUNICIPAL		LUCAS MICHELON:02112038079 LUCAS MICHELON/02112038079 C=BR, O=CP-Brasil, OU=Secretaria da Receita Federal do Brasil - RFB, OU=RSFB e CPF AL, OU=EM BRANCO, OU=47118077000124, OU=videoconferencia, CN=LUCAS MICHELON/02112038079		
RESPONSÁVEL TÉCNICO		 Documento assinado digitalmente TACIANE PEDROTTI FRACARO Data: 26/03/2025 11:36:57-0300 Validar em https://validar.dig.gov.br		
Engenheira Civil Taciane Pedrotti Fracaro CREA/RS 241985				
DATA	ESCALA	ÁREA	PRANCHA	DESENHO
Março/2025	Indicada	Indicada	01/03	Taciane