


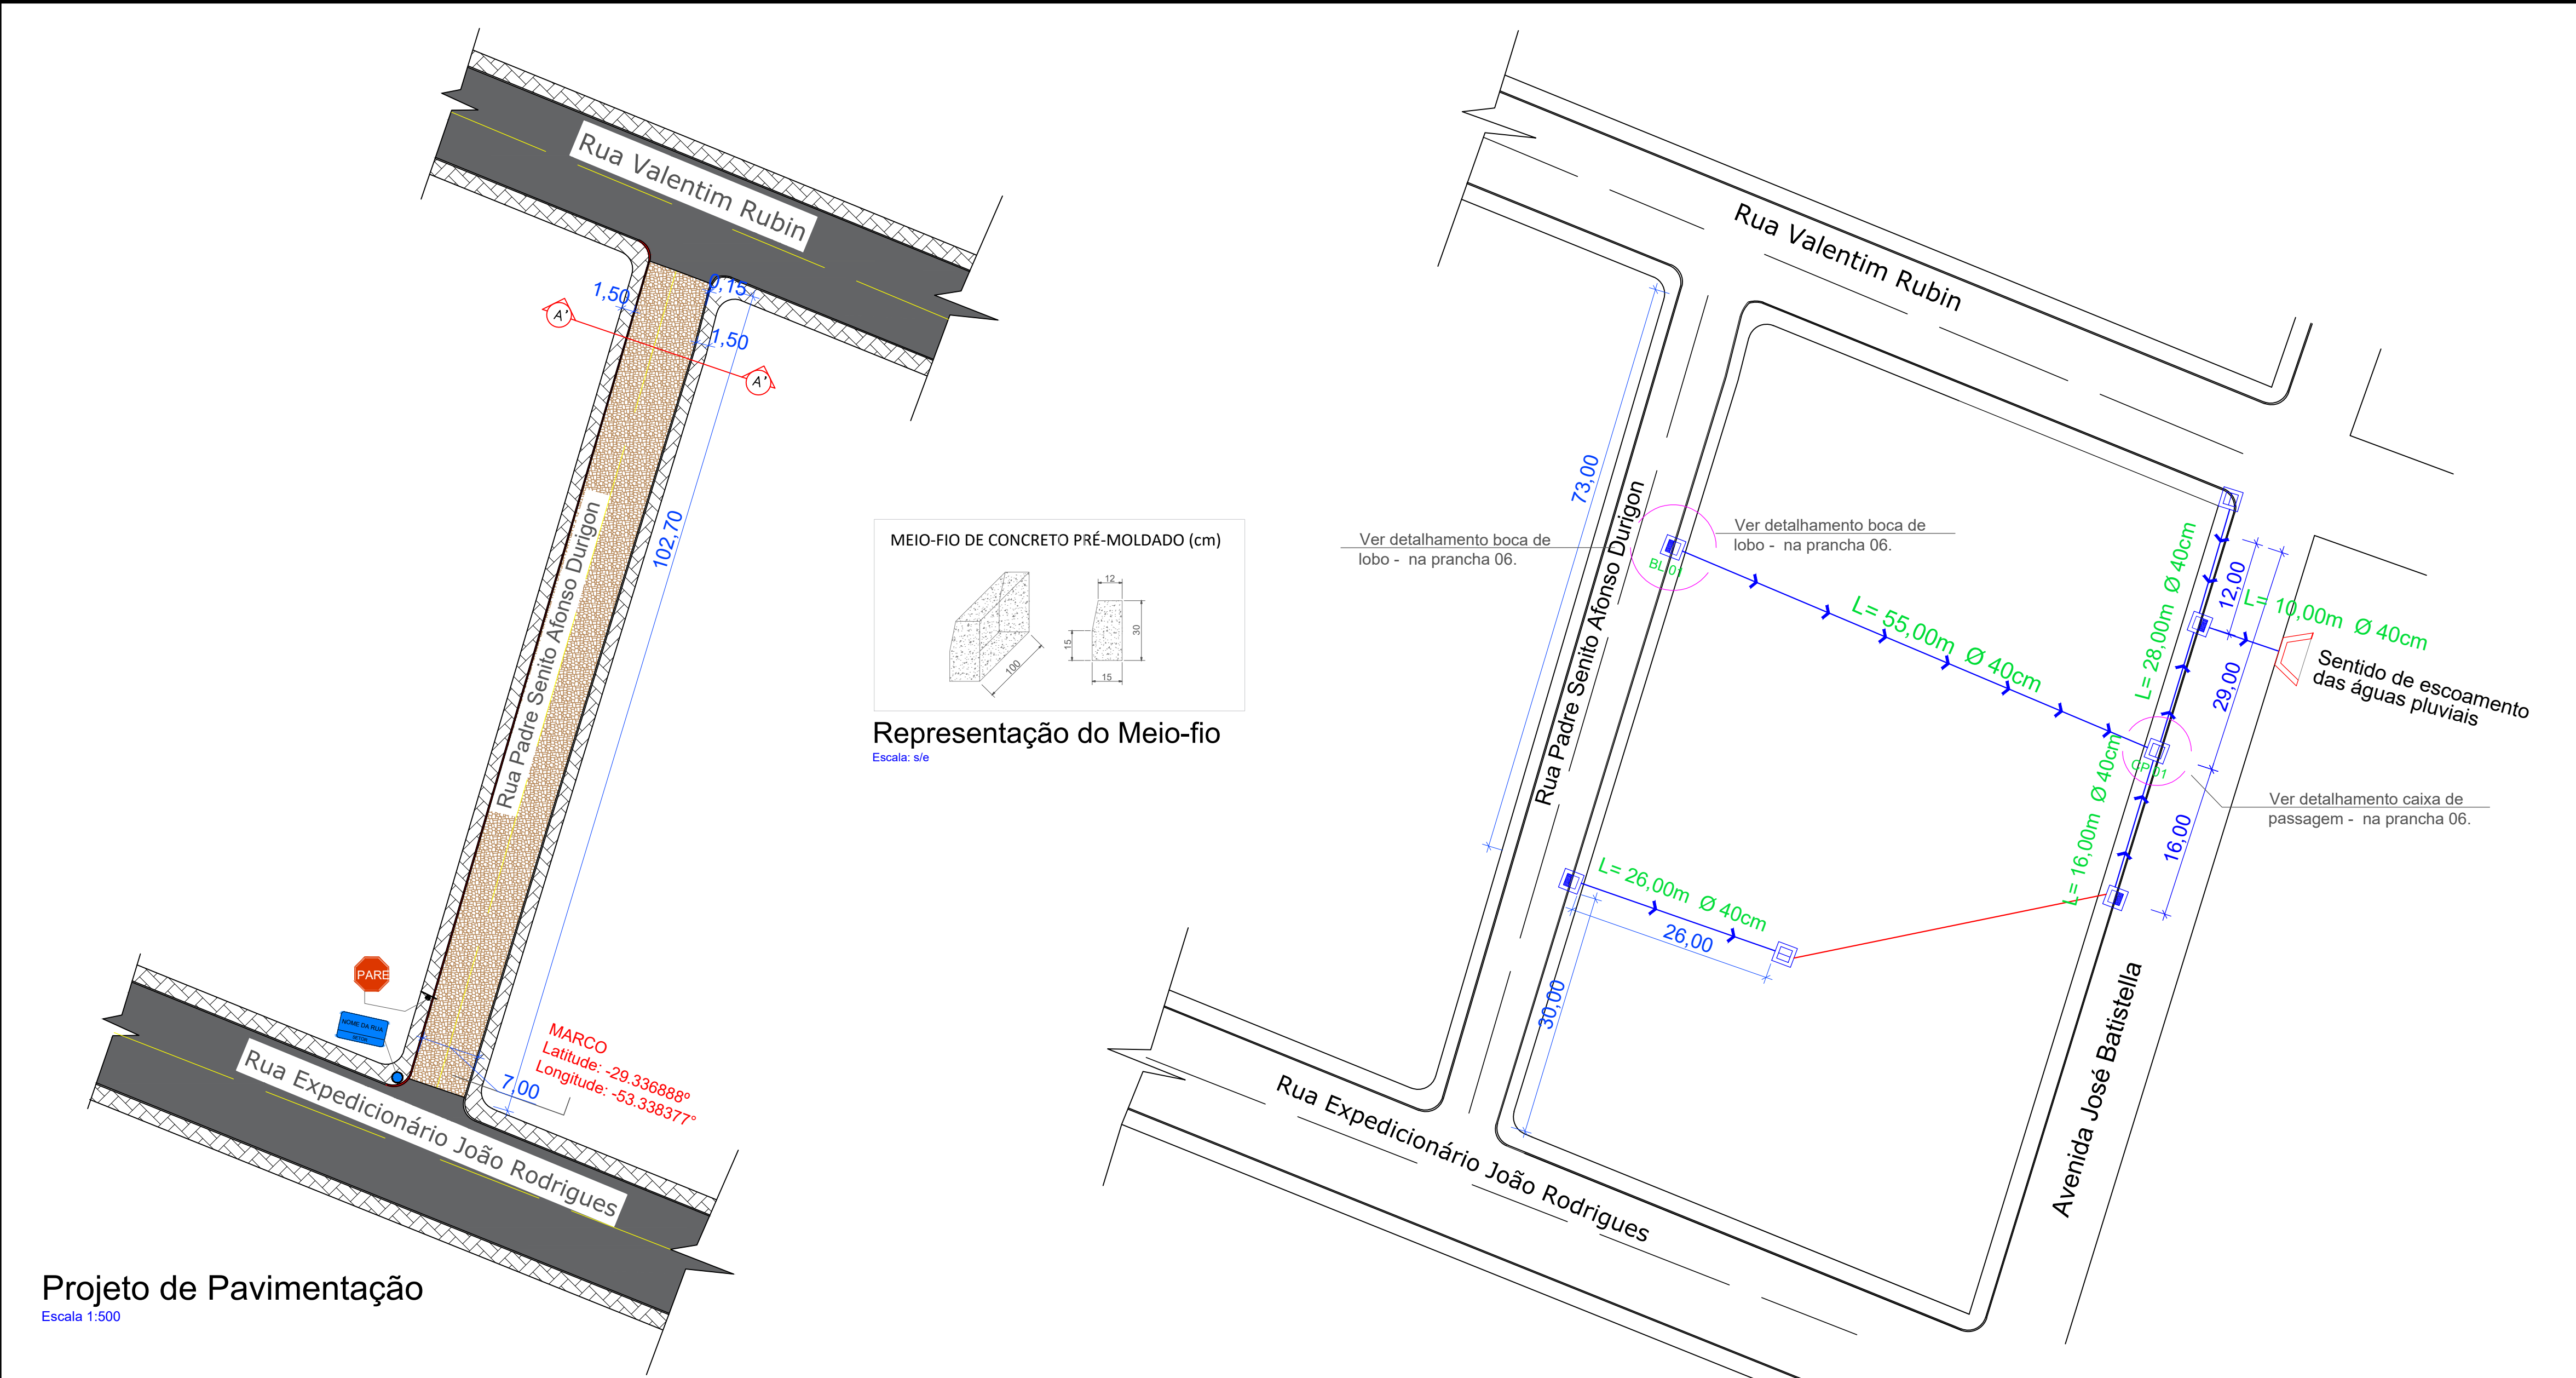

LEGENDA

Meio fio a executar

Pavimentação asfáltica existente

Pavimentação com pedras irregulares de basalto (calçamento) a executar

Boca de lobo existente

Boca de lobo a executar

Tubulação pluvial a executar

Tubulação pluvial existente

Caixa de passagem a executar


Caixa de passagem existente

Ala de rede tubular existente



Ala de rede tubular a executar

Placa de identificação da Rua

Placa de Pare

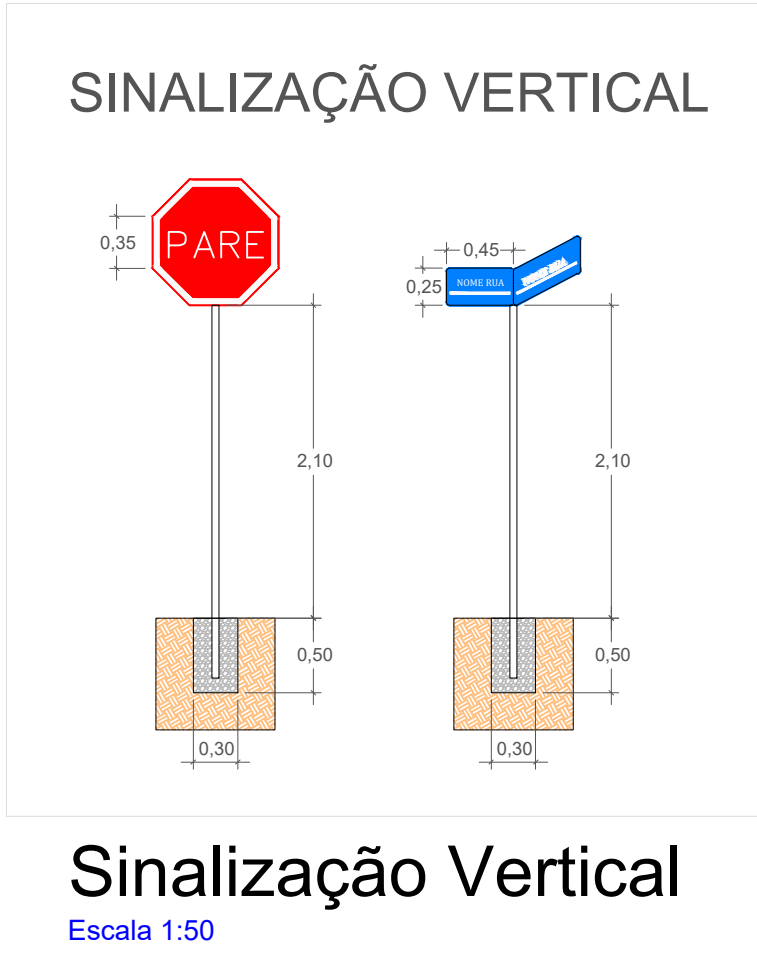

QUADRO DE ÁREAS			
OBJETO/TRECHO	ÁREA DE PAVIMENTAÇÃO	EXTENSÃO DO MEIO-FIO	MEIO-FIO CURVO
Rua Padre Senito Afonso Durigon	718,90 m²	201,4 m	4 m

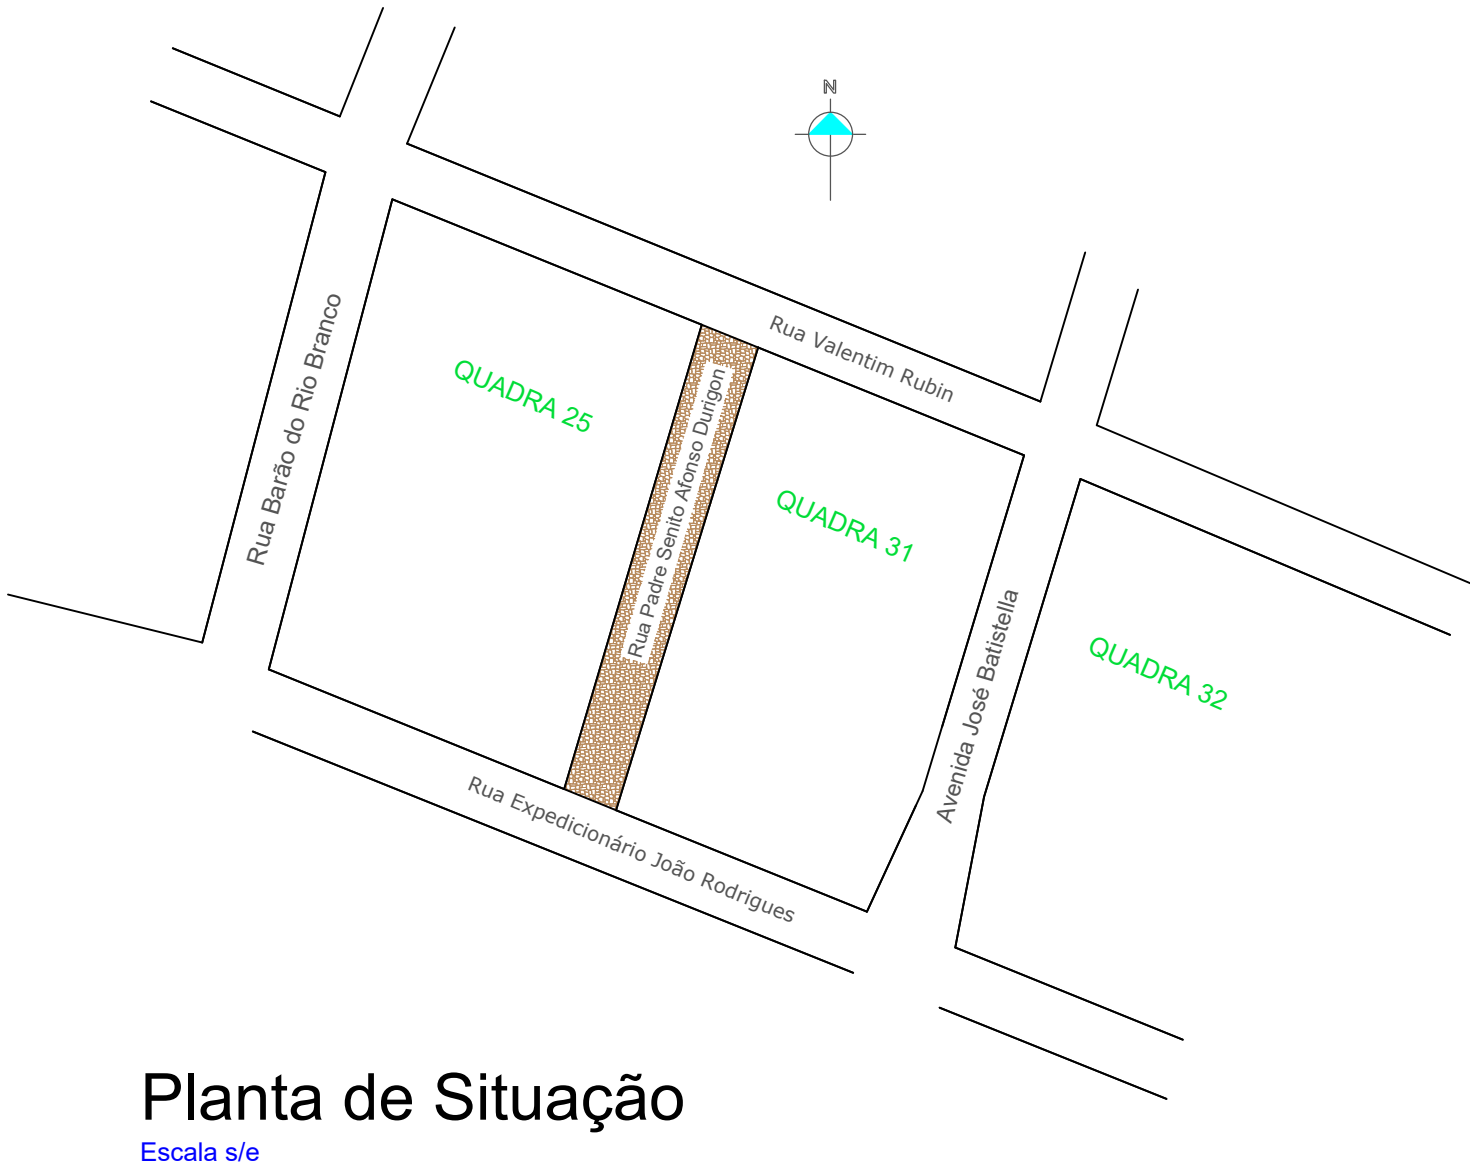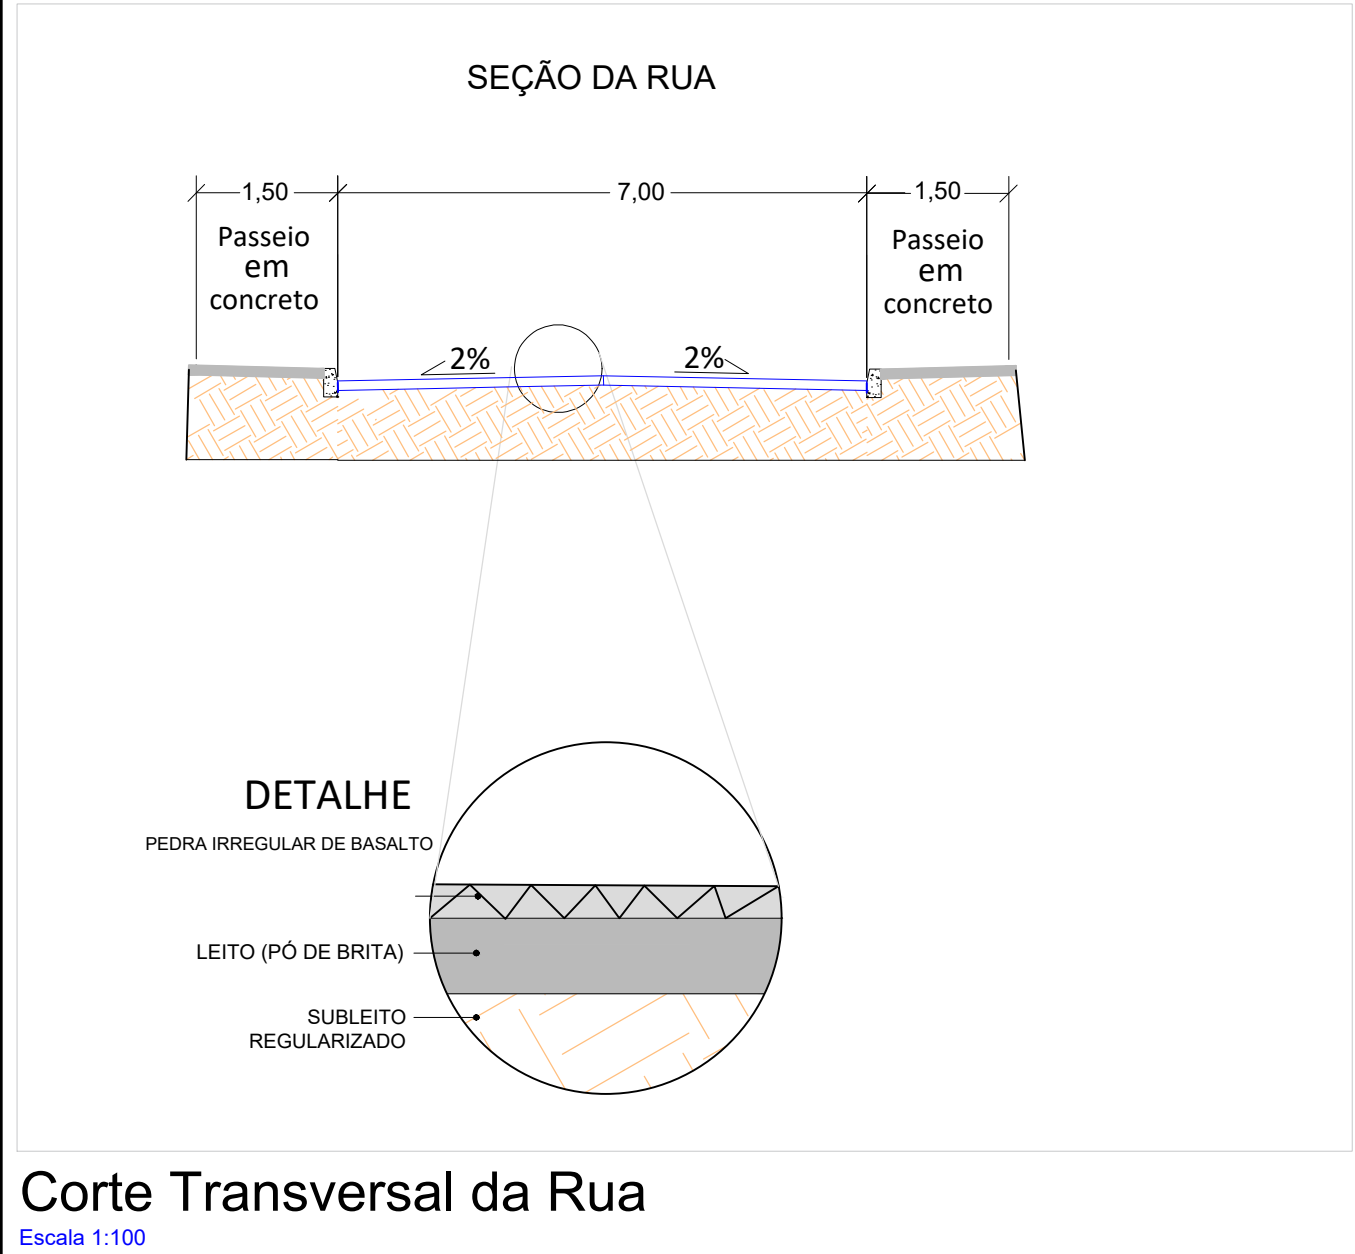

PREFEITURA MUNICIPAL DE
PINHAL GRANDE - RS

OBRA

Pavimentação com Pedra basalto e drenagem pluvial

ENDEREÇO

Rua Padre Senito Afonso Durigon

PREFEITO MUNICIPAL

LUCAS
MICHELON:02112038079

Assinado de forma digital por LUCAS
MICHELON:02112038079
Data: 2025.08.07 10:12:49 -03'00'

LUCAS MICHELON

RESPONSÁVEL TÉCNICO

Engenheiro Civil Tales Pilar Ataides
CREA/RS 265301

DATA

Jan/2025

ESCALA

Indicada

ÁREA

Indicada

PRANCHA

03/06

DESENHO

Tales