


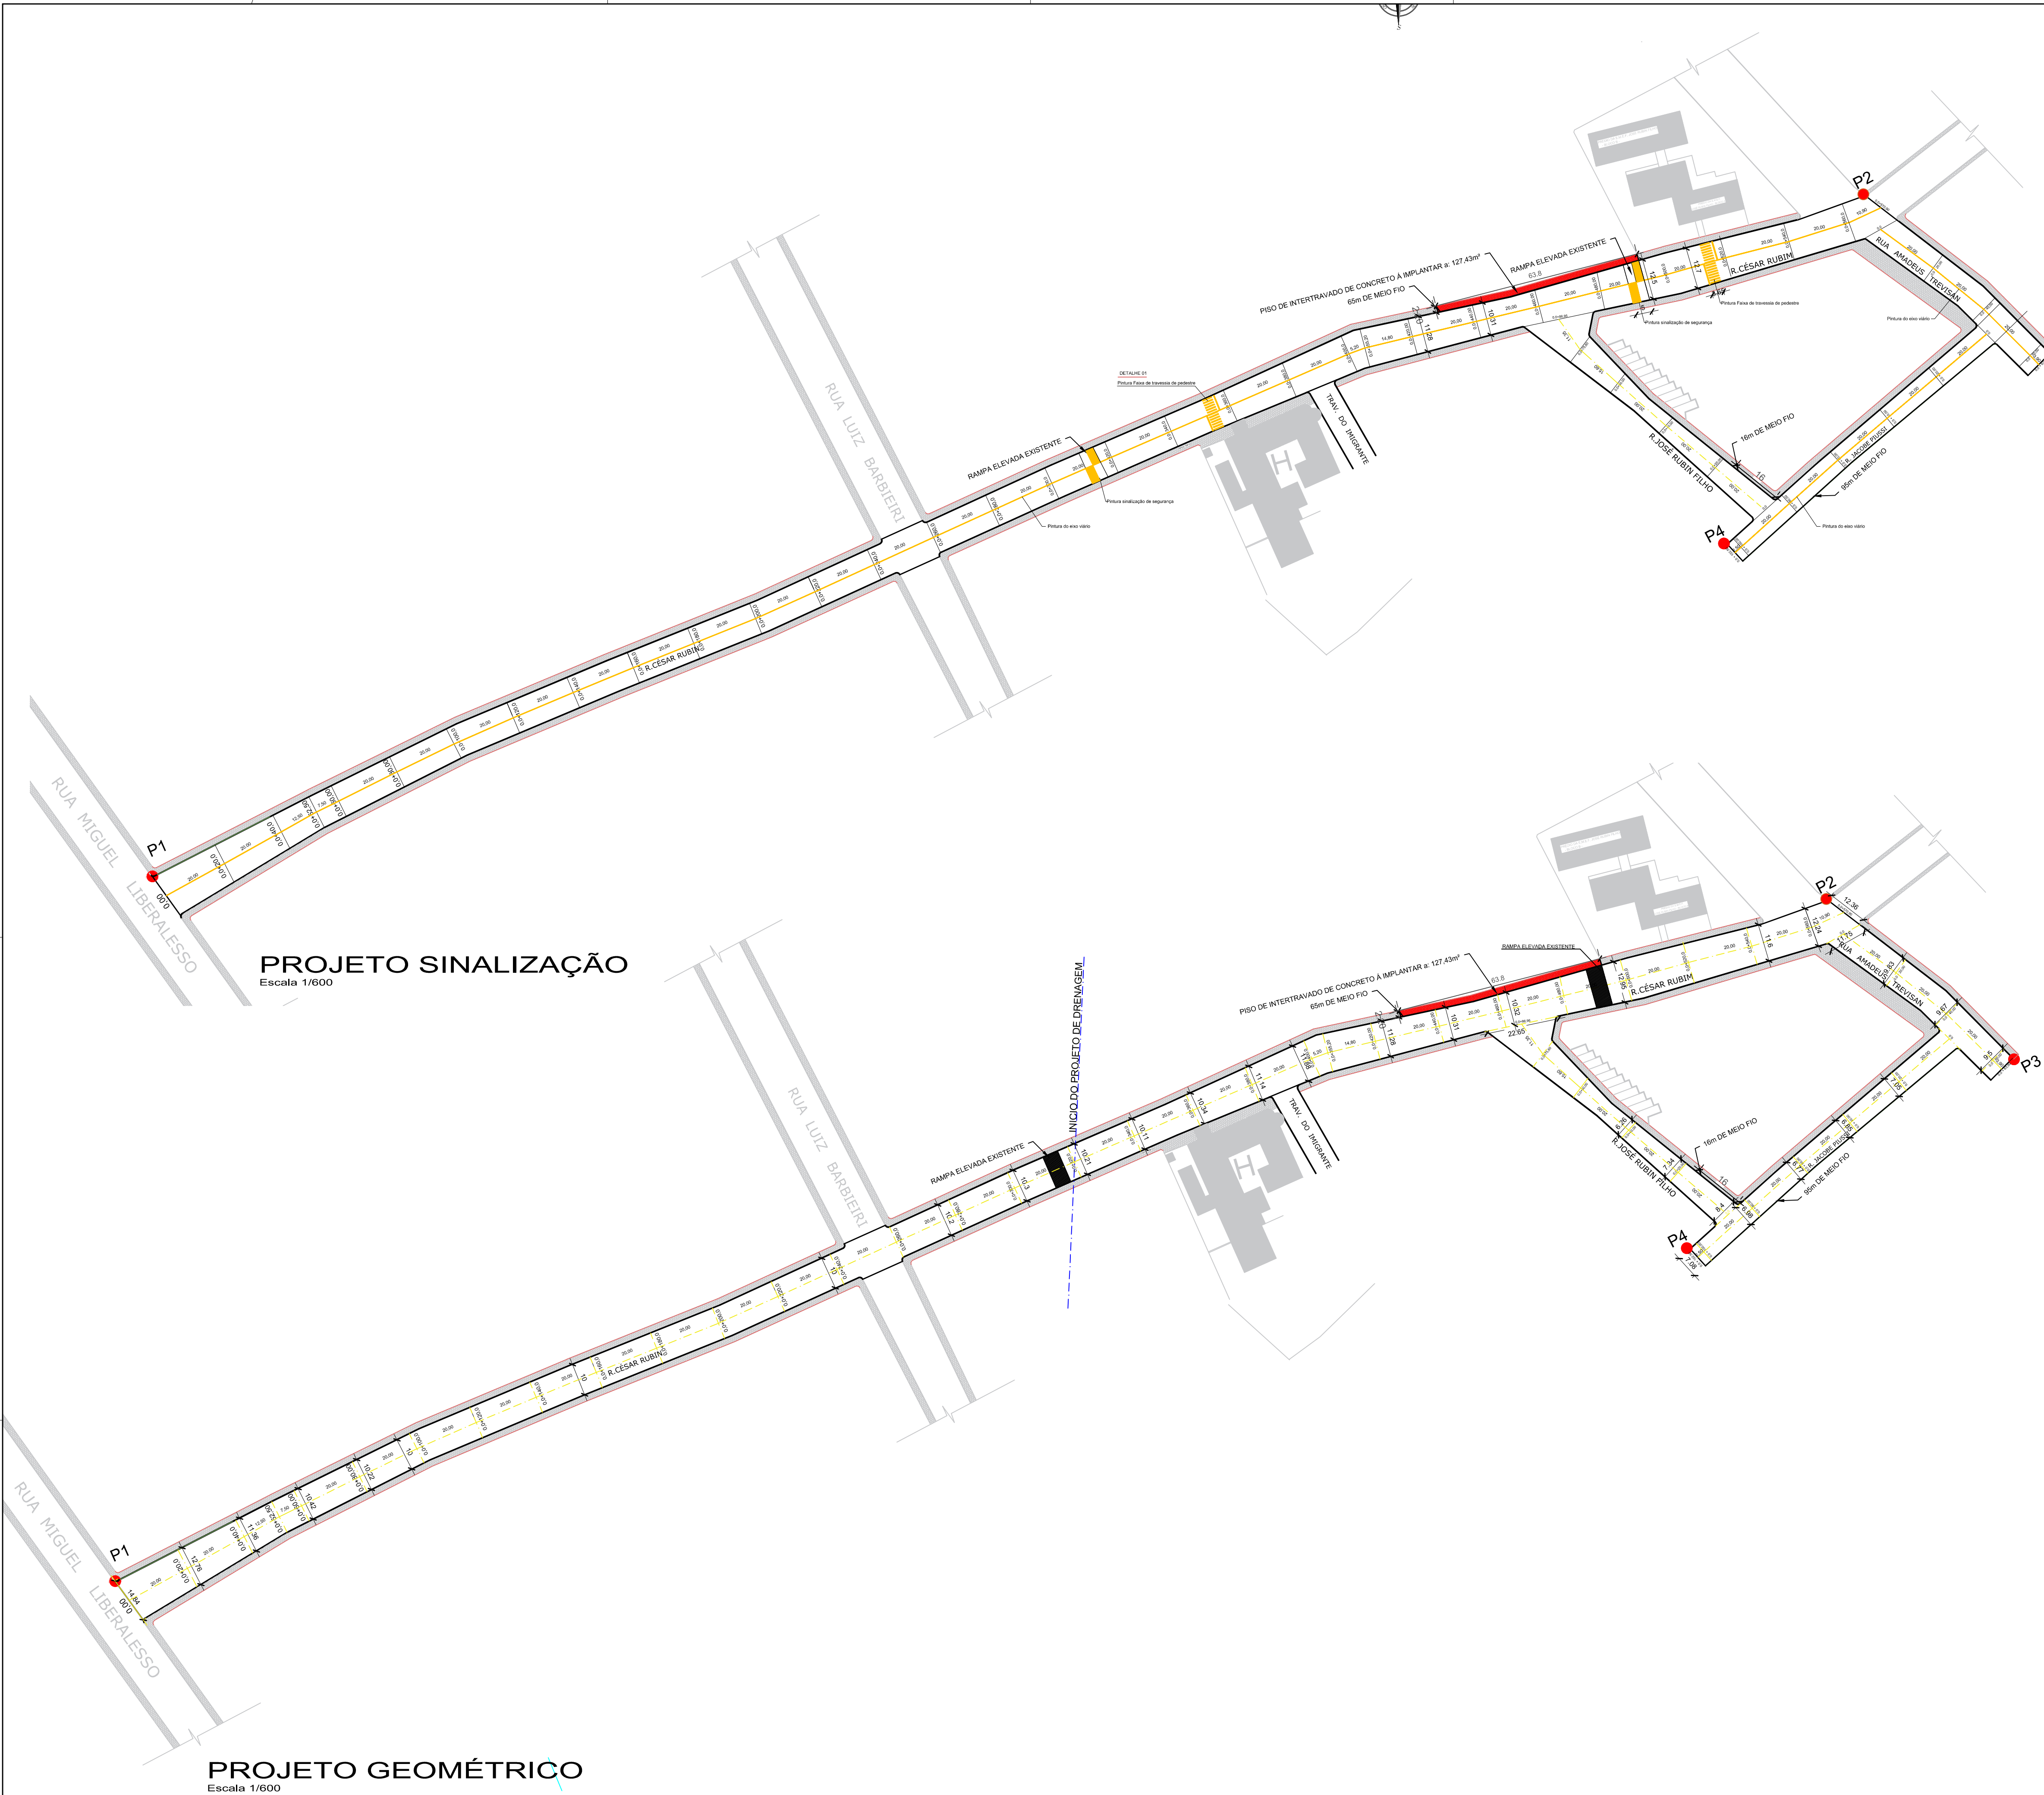


PROJETO SINALIZAÇÃO
Escala 1/600

PROJETO GEOMÉTRICO
Escala 1/600


Pintura eixo viário



Faixa de travessia de pedestre

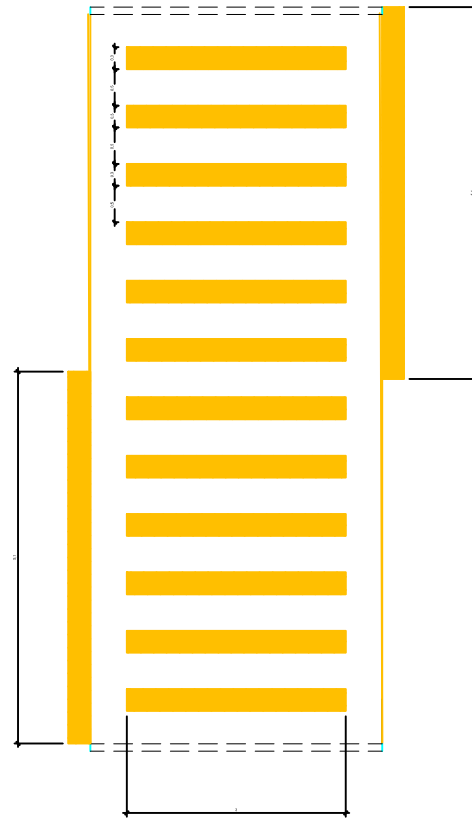

Pintura de sinalização de segurança

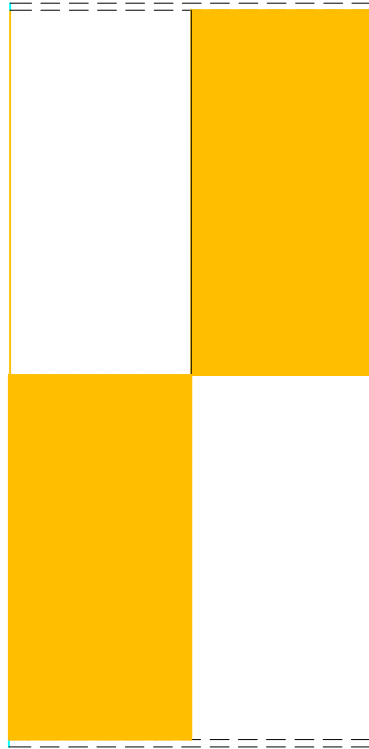

DETALHAMENTO

Escala 1/50



PREFEITURA MUNICIPAL DE
PINHAL GRANDE - RS

OBRA
Capeamento asfáltico

ENDEREÇO
Rua César Rubim, Jacobe Piusse, Amadeus Trevisan e
José Rubin Filho - Bairro São José

PLANTA GEOMÉTRICA E SINALIZAÇÃO

PREFEITO MUNICIPAL EM EXERCÍCIO
SELMAR ROQUE
DURIGON:5002159109
1
SELMAR ROQUE DURIGON

RESPONSÁVEL TÉCNICO

Documentação assinada digitalmente
ANA PAULA DALMOLIN
Data: 09/01/2026 11:17:03 -0300
Verifique em: <https://validar.it.gov.br>

Arquiteta e Urbanista Ana Paula Dalmolin
CAU A 40.892 - 1

DATA JAN/2026	ESCALA Indicada	ÁREA Indicada	PRANCHA 03/03	DESENHO Taciane
------------------	--------------------	------------------	------------------	--------------------