

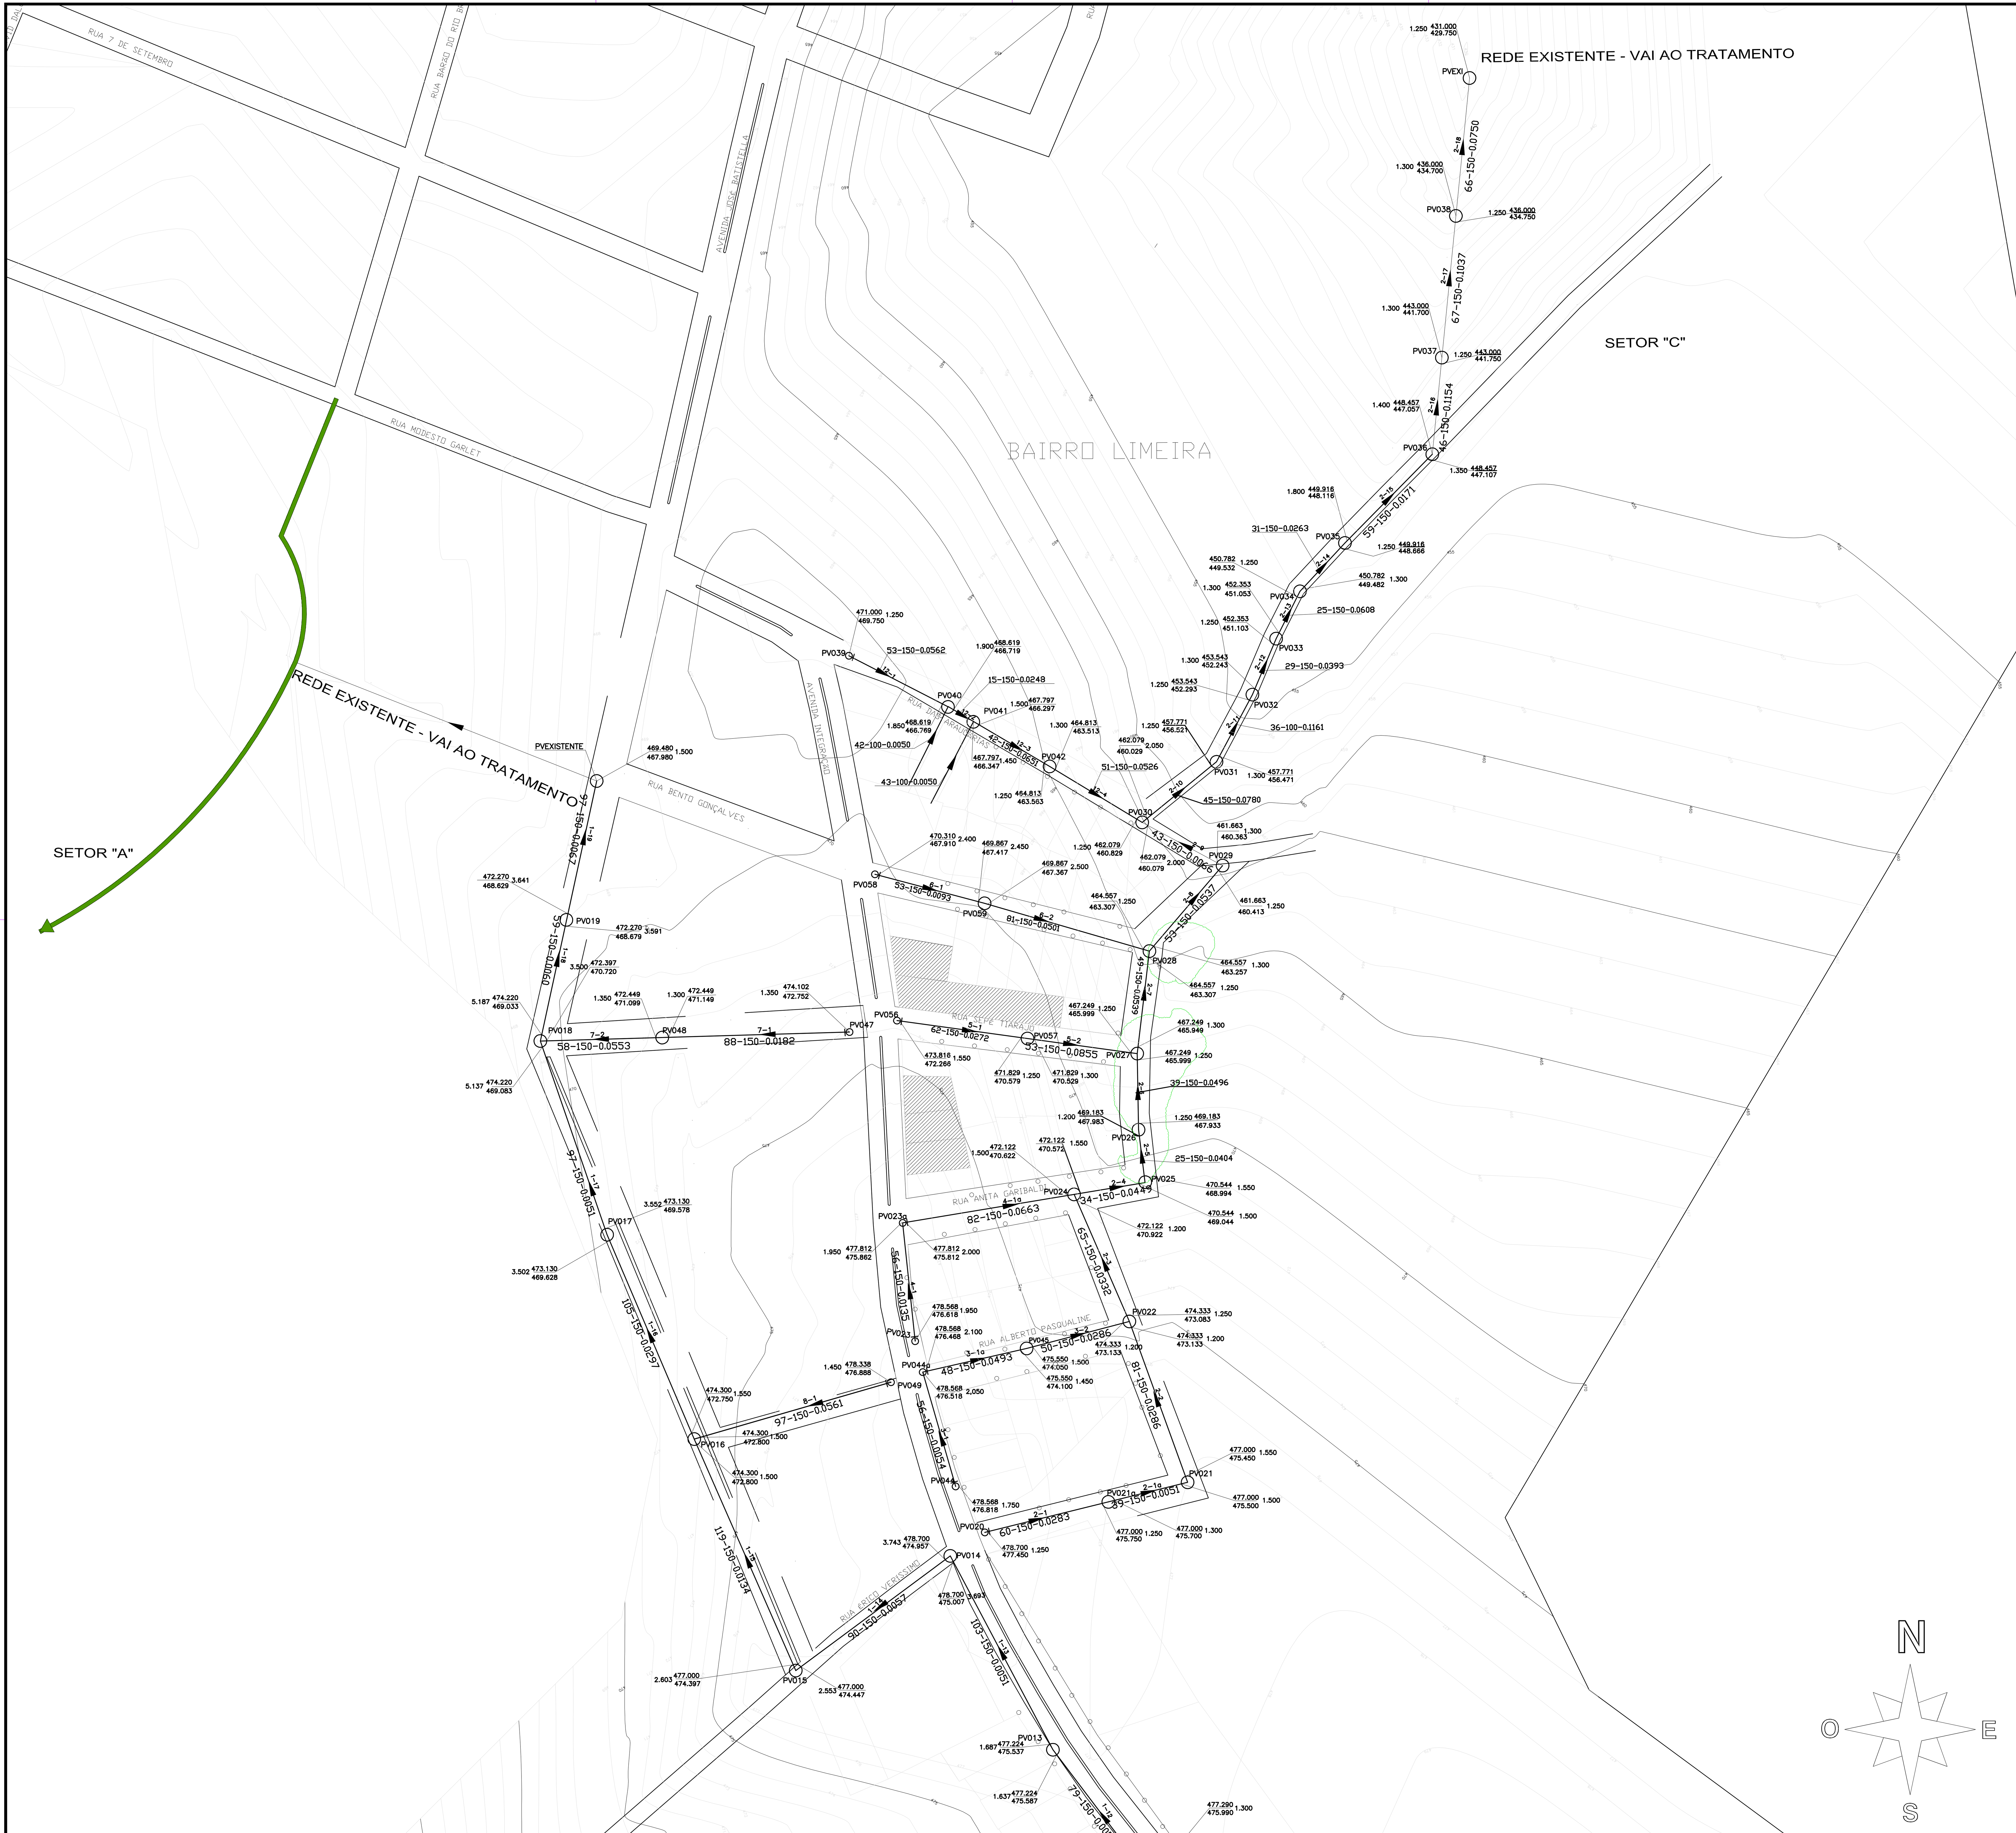


CONVENÇÕES

INFORMAÇÕES DO PROJETO DA REDE COLETORA

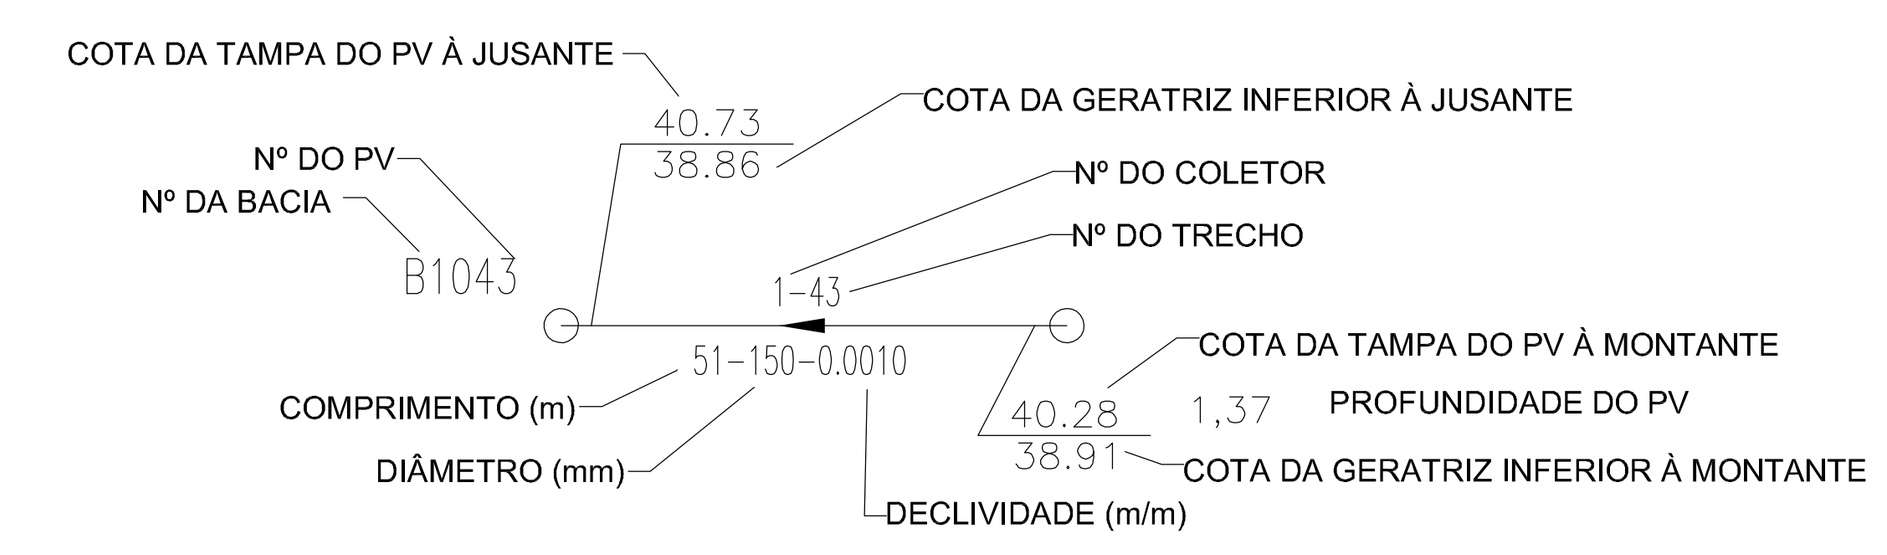

LOCALIZAÇÃO DA ÁREA DE PROJETO

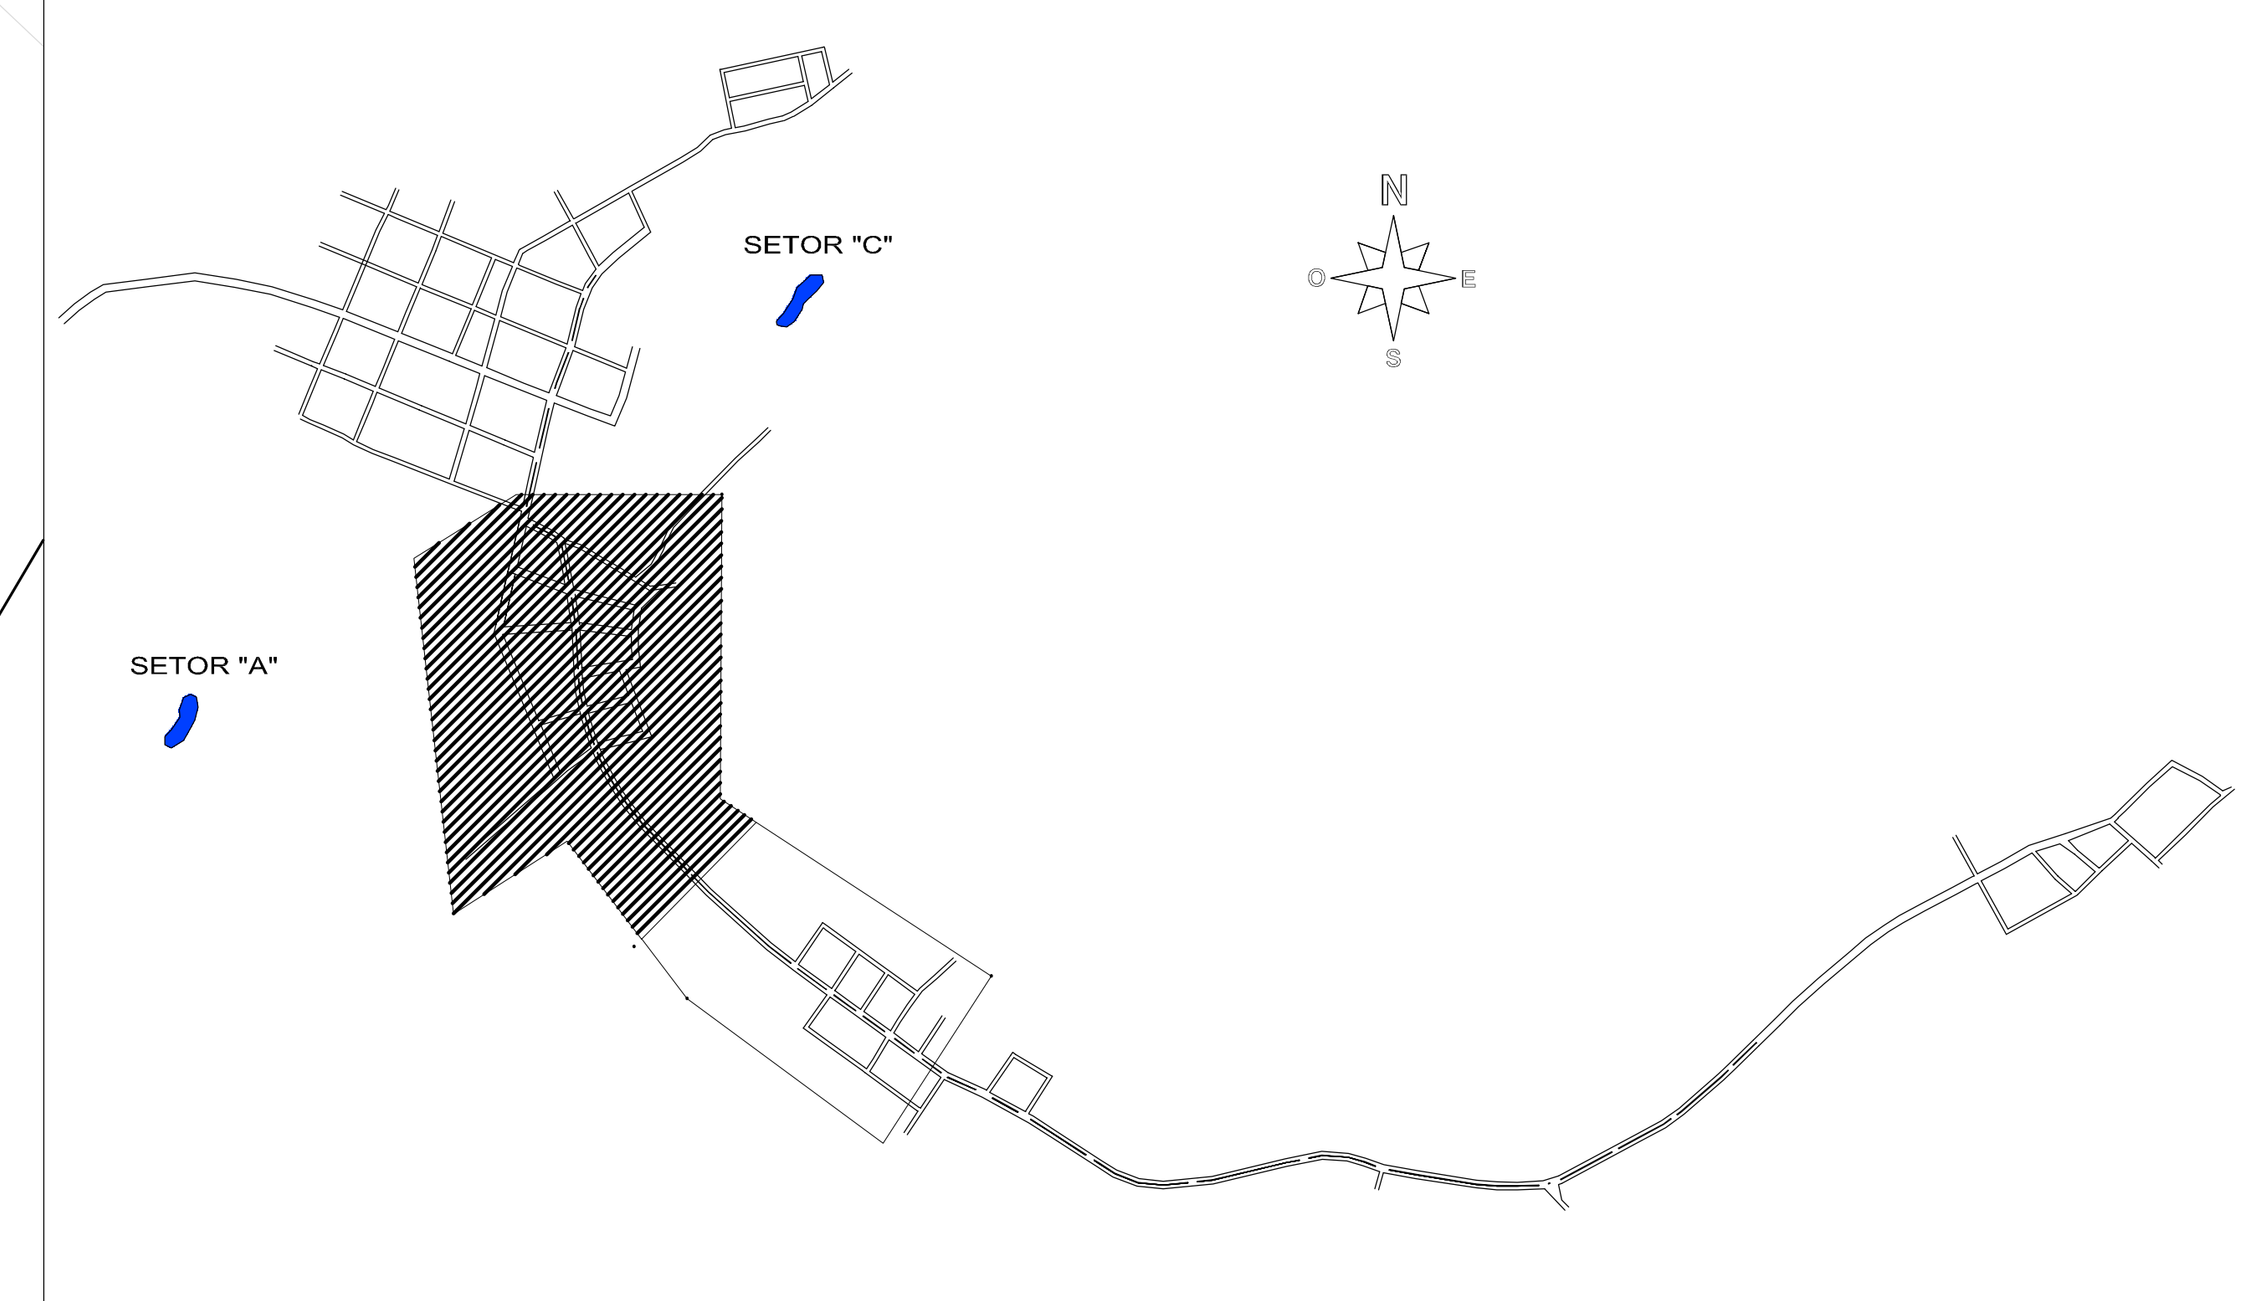

PREFEITURA MUNICIPAL DE PINHAL GRANDE

nome/obra:

AMPLIAÇÃO DO SISTEMA DE SANEAMENTO BÁSICO

endereço:

BAIRRO LIMEIRA E B. INTEGRAÇÃO, PINHAL GRANDE-RS

IMPLANTAÇÃO

Prefeito Municipal

LUIZ ANTONIO BURIN

Responsável Técnico:

ENG. CIVIL RAFAEL LIBERALESSO CREA RS 209317

data	escala	área	prancha	desenho
JUNHO/2017	1/1.500	-	02/06	Rafael